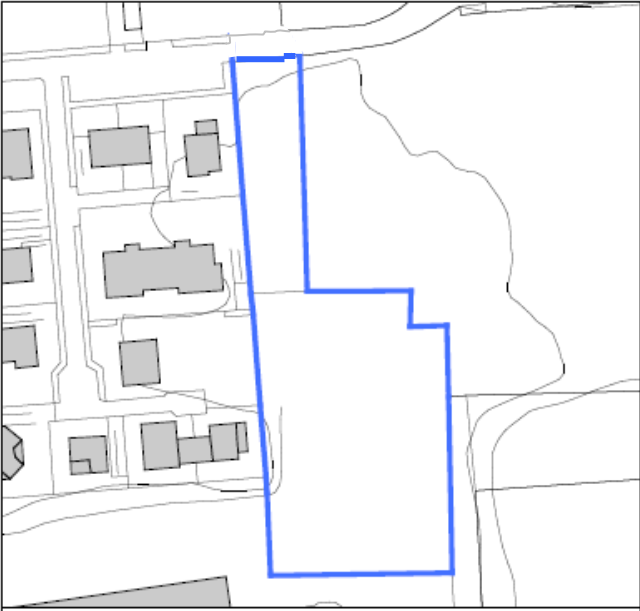
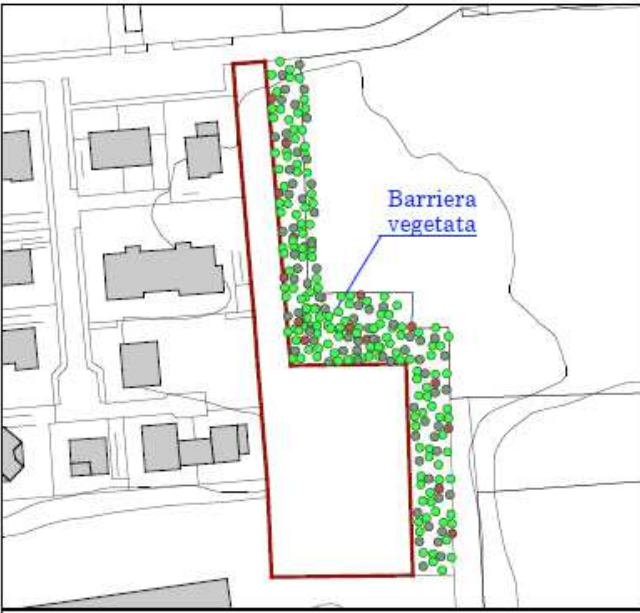


AMBITI DI PROGETTAZIONE COORDINATA

SCHEDA	APC 7												
Localizzazione	Via Dolomiti												
Superficie	5.264,18 mq												
 <p>Localizzazione specifica, stato di fatto scala 1:2000</p>	<p>OBIETTIVI DELLA PROGETTAZIONE</p> <table border="1"> <tr> <td data-bbox="820 454 1091 591">Caratteristiche tipologiche, allineamenti, orientamenti e percorsi</td> <td data-bbox="1091 454 1450 591">Unico accesso carraio da via Dolomiti</td> </tr> <tr> <td data-bbox="820 591 1091 689">Superfici previste, abitanti teorici insediabili</td> <td data-bbox="1091 591 1450 689">S.l.p. 1800 mq Abitanti 36</td> </tr> <tr> <td data-bbox="820 689 1091 775">Rapporti di copertura previsti</td> <td data-bbox="1091 689 1450 775">1 / 3</td> </tr> <tr> <td data-bbox="820 775 1091 871">Altezze massime e minime</td> <td data-bbox="1091 775 1450 871">max 16,50 min 13,50</td> </tr> <tr> <td data-bbox="820 871 1091 1003">Destinazioni d'uso non ammissibili</td> <td data-bbox="1091 871 1450 1003">Discoteche, locali notturni, attività artigianali di produzione industriali e agricole</td> </tr> <tr> <td data-bbox="820 1003 1091 1099">Requisiti qualitativi degli interventi previsti</td> <td data-bbox="1091 1003 1450 1099">Realizzazione di barriera vegetata a nord e a est</td> </tr> </table>	Caratteristiche tipologiche, allineamenti, orientamenti e percorsi	Unico accesso carraio da via Dolomiti	Superfici previste, abitanti teorici insediabili	S.l.p. 1800 mq Abitanti 36	Rapporti di copertura previsti	1 / 3	Altezze massime e minime	max 16,50 min 13,50	Destinazioni d'uso non ammissibili	Discoteche, locali notturni, attività artigianali di produzione industriali e agricole	Requisiti qualitativi degli interventi previsti	Realizzazione di barriera vegetata a nord e a est
Caratteristiche tipologiche, allineamenti, orientamenti e percorsi	Unico accesso carraio da via Dolomiti												
Superfici previste, abitanti teorici insediabili	S.l.p. 1800 mq Abitanti 36												
Rapporti di copertura previsti	1 / 3												
Altezze massime e minime	max 16,50 min 13,50												
Destinazioni d'uso non ammissibili	Discoteche, locali notturni, attività artigianali di produzione industriali e agricole												
Requisiti qualitativi degli interventi previsti	Realizzazione di barriera vegetata a nord e a est												
 <p>schema progettuale scala 1:2000</p>	<p>CONTENUTI DELLA CONVENZIONE</p> <table border="1"> <tr> <td data-bbox="820 1211 1091 1357">MQ di cessione gratuita per le opere di urbanizzazione primaria</td> <td data-bbox="1091 1211 1450 1357"></td> </tr> <tr> <td data-bbox="820 1357 1091 1552">MQ complessivi di cessione per attrezzature pubbliche e di interesse pubblico o generale</td> <td data-bbox="1091 1357 1450 1552">648,00 mq</td> </tr> <tr> <td data-bbox="820 1552 1091 1783">MQ di area da monetizzare in una somma commisurata all'utilità economica conseguita per effetto della mancata cessione</td> <td data-bbox="1091 1552 1450 1783">648,00 mq</td> </tr> <tr> <td data-bbox="820 1783 1091 1899">Altri accordi da convenire tra i contraenti</td> <td data-bbox="1091 1783 1450 1899"></td> </tr> </table>	MQ di cessione gratuita per le opere di urbanizzazione primaria		MQ complessivi di cessione per attrezzature pubbliche e di interesse pubblico o generale	648,00 mq	MQ di area da monetizzare in una somma commisurata all'utilità economica conseguita per effetto della mancata cessione	648,00 mq	Altri accordi da convenire tra i contraenti					
MQ di cessione gratuita per le opere di urbanizzazione primaria													
MQ complessivi di cessione per attrezzature pubbliche e di interesse pubblico o generale	648,00 mq												
MQ di area da monetizzare in una somma commisurata all'utilità economica conseguita per effetto della mancata cessione	648,00 mq												
Altri accordi da convenire tra i contraenti													
Data compilazione scheda	Maggio 2014												