




Comune di Cassano Magnago  
Provincia di Varese

piano delle localizzazioni degli impianti di telefonia

Area Territoriale  
Sportello Unico Attività Produttive  
Responsabile dell'Area  
Ing. Antonio Cellina  
Responsabile del procedimento  
Dott. Danilo Mambrotti  
Elaborazione grafica  
Geom. Christian Paronini

scala 1:5000  
Marzo 2008

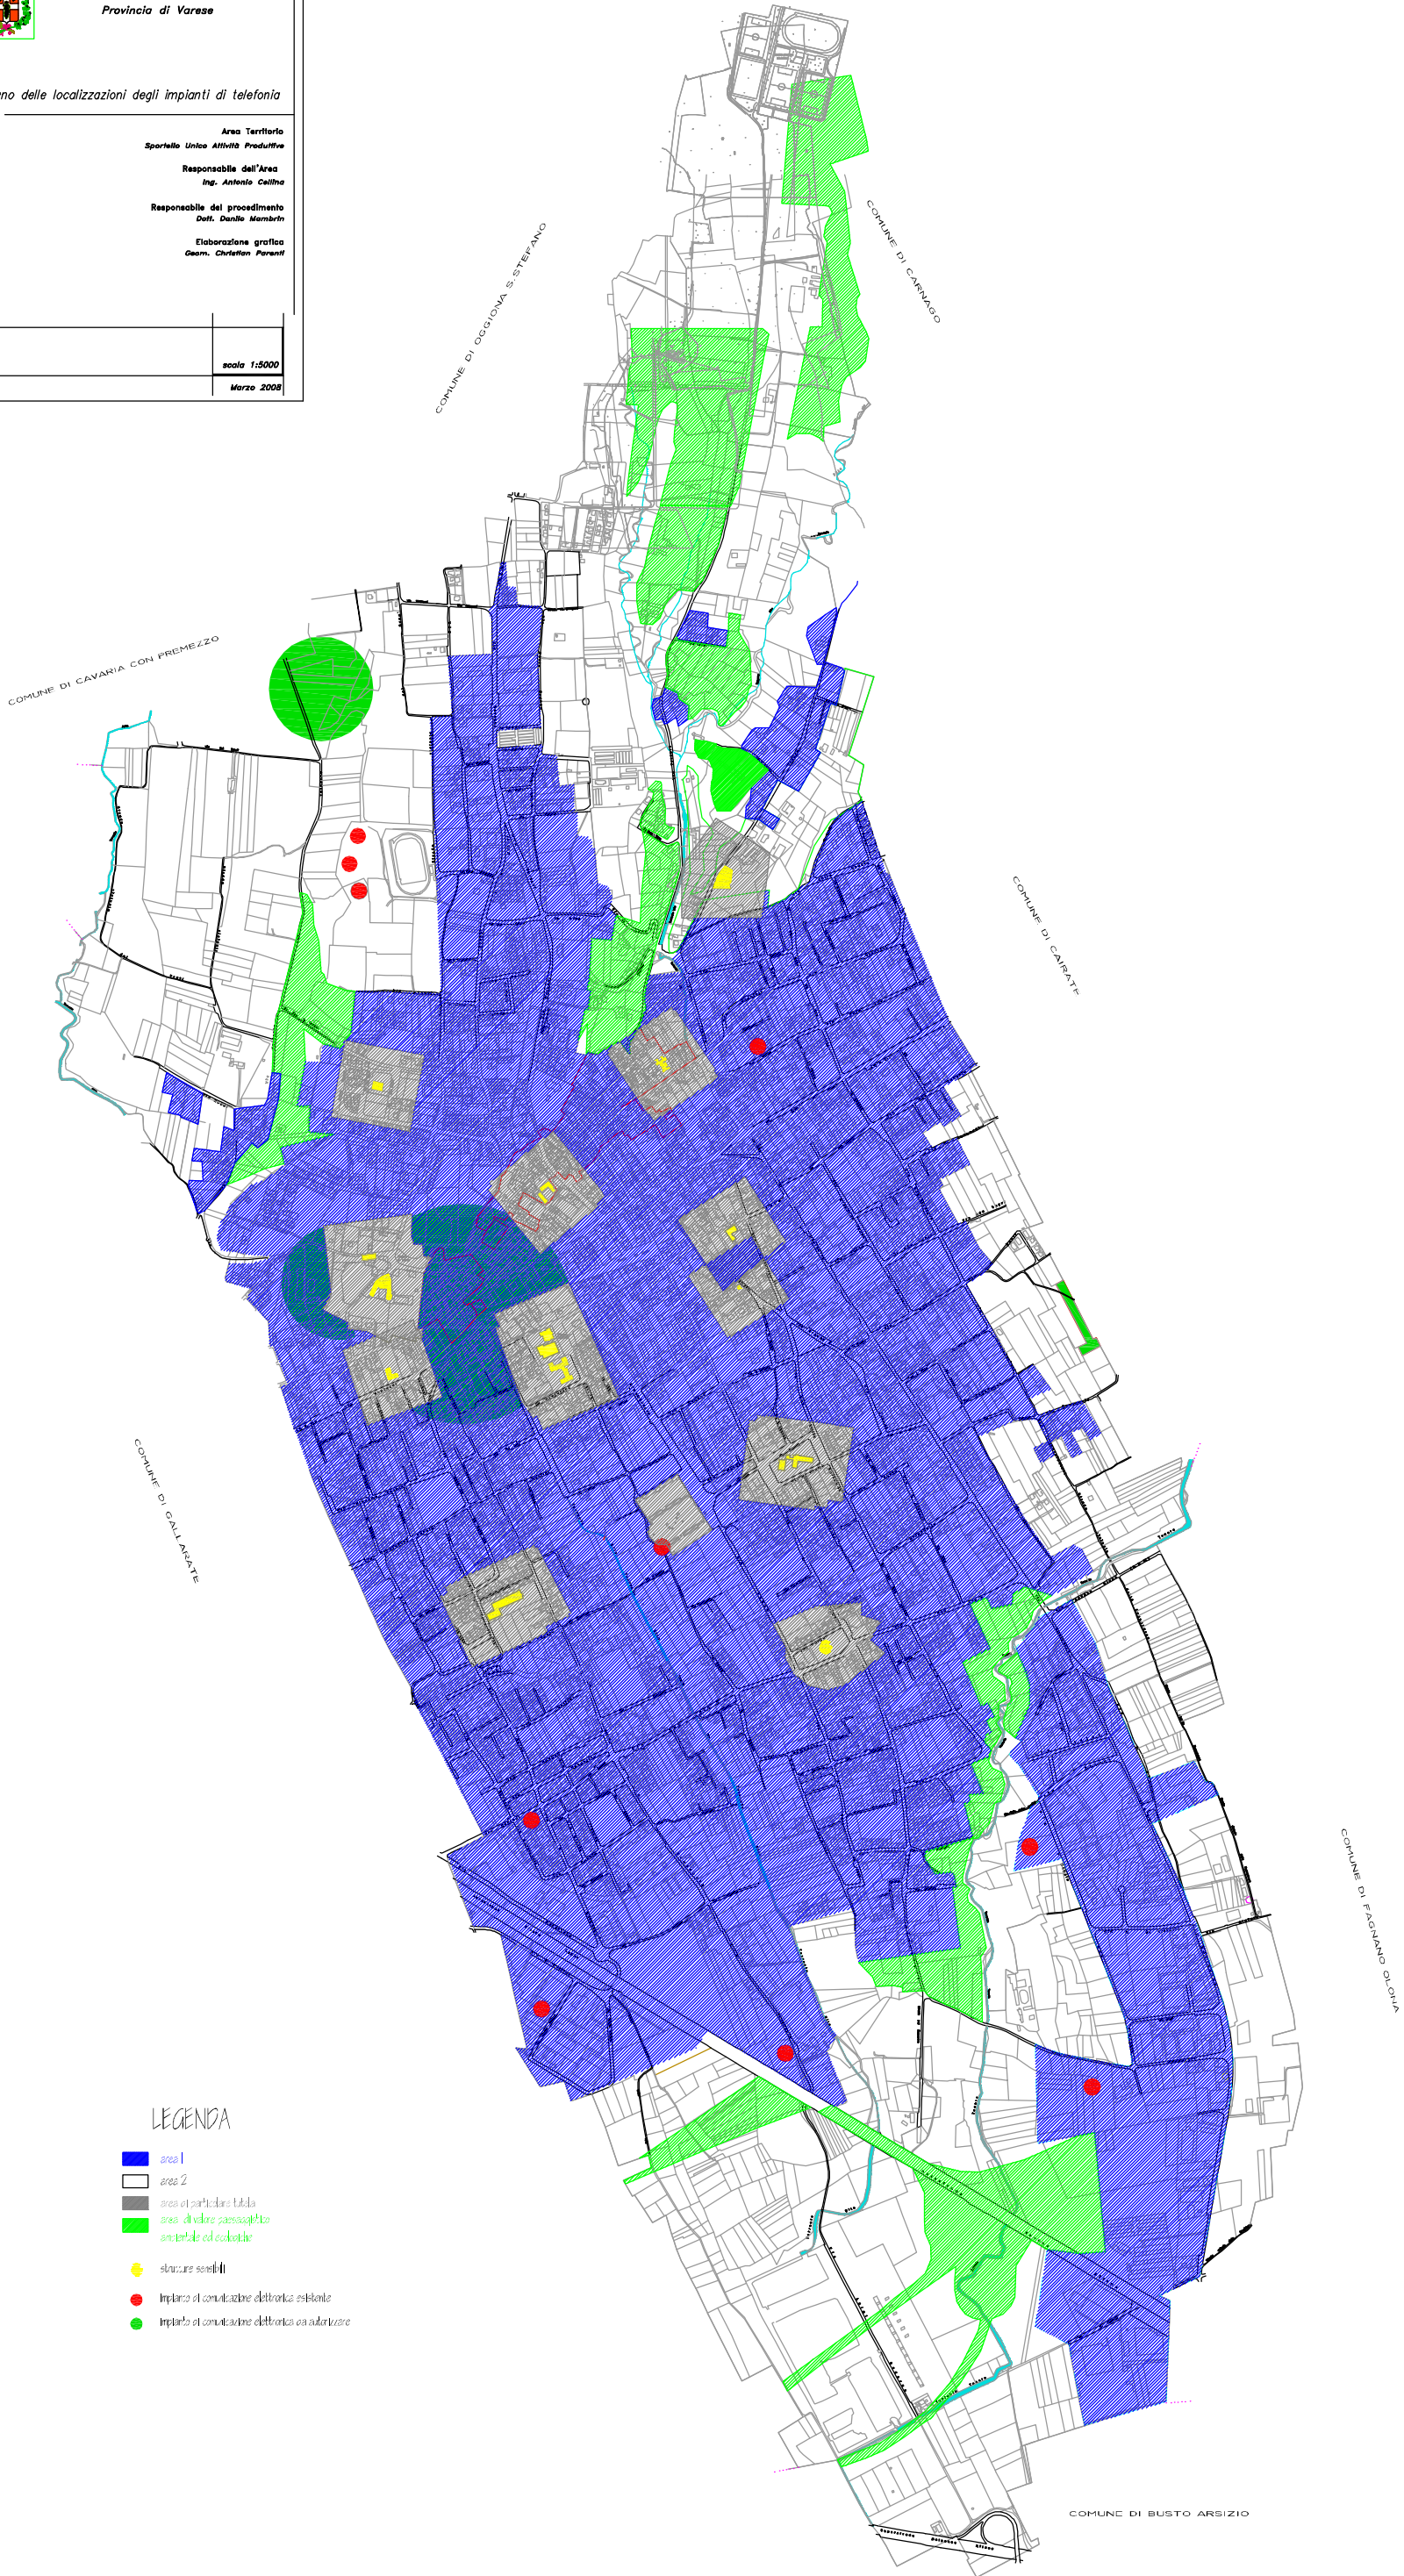

LEGENDA

- area 1
- area 2
- area di particolare tutela
- area di valore paesaggistico ambientale ed ecologico
- strutture sensibili
- impianti di comunicazione elettronica esistente
- impianti di comunicazione elettronica da autorizzare