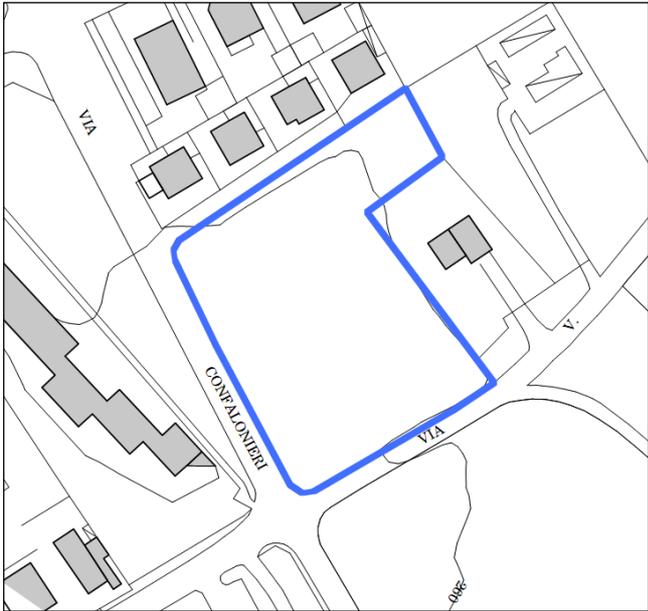
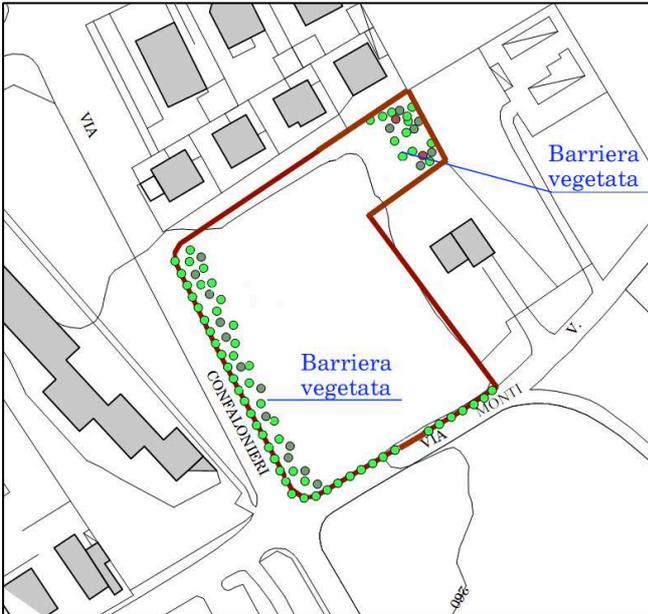


## AMBITI DI PROGETTAZIONE COORDINATA

<b>SCHEDA</b>	<b>APC 11</b>												
<b>Localizzazione</b>	Via Confalonieri												
<b>Superficie</b>	5.272,93 mq												
 <p style="text-align: center;">Localizzazione specifica, stato di fatto scala 1:2000</p>	<p style="text-align: center; color: red;"><b>OBIETTIVI DELLA PROGETTAZIONE</b></p> <table border="1"> <tr> <td>Caratteristiche tipologiche, allineamenti, orientamenti e percorsi</td> <td>alberatura lungo via Confalonieri e lungo via Monti, unico ingresso carraio su via Monti</td> </tr> <tr> <td>Superfici previste, abitanti teorici insediabili</td> <td>S.l.p. 1.740,00 mq Abitanti 35</td> </tr> <tr> <td>Rapporti di copertura previsti</td> <td>1 / 3</td> </tr> <tr> <td>Altezze massime e minime</td> <td>max 10,50 min 4,50</td> </tr> <tr> <td>Destinazioni d'uso non ammissibili</td> <td>Discoteche, locali notturni, attività artigianali di produzione industriali e agricole</td> </tr> <tr> <td>Requisiti qualitativi degli interventi previsti</td> <td>Realizzazione di barriera vegetata per creazione filtro area agricola ad est. Realizzazione di barriera vegetata ad ovest per creare una zona filtro con Via Confalonieri</td> </tr> </table>	Caratteristiche tipologiche, allineamenti, orientamenti e percorsi	alberatura lungo via Confalonieri e lungo via Monti, unico ingresso carraio su via Monti	Superfici previste, abitanti teorici insediabili	S.l.p. 1.740,00 mq Abitanti 35	Rapporti di copertura previsti	1 / 3	Altezze massime e minime	max 10,50 min 4,50	Destinazioni d'uso non ammissibili	Discoteche, locali notturni, attività artigianali di produzione industriali e agricole	Requisiti qualitativi degli interventi previsti	Realizzazione di barriera vegetata per creazione filtro area agricola ad est. Realizzazione di barriera vegetata ad ovest per creare una zona filtro con Via Confalonieri
	Caratteristiche tipologiche, allineamenti, orientamenti e percorsi	alberatura lungo via Confalonieri e lungo via Monti, unico ingresso carraio su via Monti											
Superfici previste, abitanti teorici insediabili	S.l.p. 1.740,00 mq Abitanti 35												
Rapporti di copertura previsti	1 / 3												
Altezze massime e minime	max 10,50 min 4,50												
Destinazioni d'uso non ammissibili	Discoteche, locali notturni, attività artigianali di produzione industriali e agricole												
Requisiti qualitativi degli interventi previsti	Realizzazione di barriera vegetata per creazione filtro area agricola ad est. Realizzazione di barriera vegetata ad ovest per creare una zona filtro con Via Confalonieri												
 <p style="text-align: center;">schema progettuale scala 1:2000</p>	<p style="text-align: center; color: red;"><b>CONTENUTI DELLA CONVENZIONE</b></p> <table border="1"> <tr> <td>MQ di cessione gratuita per le opere di urbanizzazione primaria</td> <td>209,66 mq</td> </tr> <tr> <td>MQ complessivi di cessione per attrezzature pubbliche e di interesse pubblico o generale</td> <td>2.600,00 mq</td> </tr> <tr> <td>MQ di area da monetizzare in una somma commisurata all'utilità economica conseguita per effetto della mancata cessione</td> <td>2.390,34 mq</td> </tr> <tr> <td>Altri accordi da convenire tra i contraenti</td> <td>Sistemazione area attigua alla cappelletta di via Confalonieri angolo via Leopardi</td> </tr> </table>	MQ di cessione gratuita per le opere di urbanizzazione primaria	209,66 mq	MQ complessivi di cessione per attrezzature pubbliche e di interesse pubblico o generale	2.600,00 mq	MQ di area da monetizzare in una somma commisurata all'utilità economica conseguita per effetto della mancata cessione	2.390,34 mq	Altri accordi da convenire tra i contraenti	Sistemazione area attigua alla cappelletta di via Confalonieri angolo via Leopardi				
MQ di cessione gratuita per le opere di urbanizzazione primaria	209,66 mq												
MQ complessivi di cessione per attrezzature pubbliche e di interesse pubblico o generale	2.600,00 mq												
MQ di area da monetizzare in una somma commisurata all'utilità economica conseguita per effetto della mancata cessione	2.390,34 mq												
Altri accordi da convenire tra i contraenti	Sistemazione area attigua alla cappelletta di via Confalonieri angolo via Leopardi												
<b>Data compilazione scheda</b>	Maggio 2014												