

RILIEVO E PIANO QUOTATO SOVRAPPONTO ALLA CARTA TECNICA REGIONALE
SCALA 1:500

FOTOGRAFIA 1



FOTOGRAFIA 2




FOTOGRAFIA 3



FOTOGRAFIA 4



FOTOGRAFIA 5

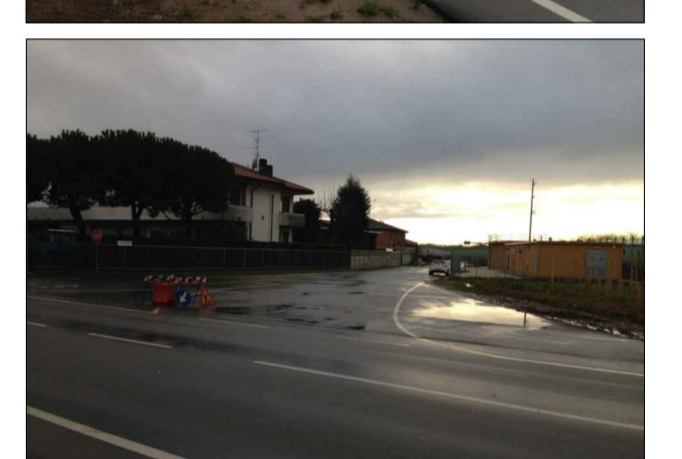

FOTOGRAFIA 6




FOTOGRAFIA 7



--- INGOMBRO ROTATORIA

✓ PUNTO DI RIPRESA

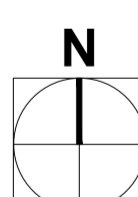

Il tecnico <i>Technical designer</i>		Il committente per accettazione <i>Customer acceptance</i>			
00	Emissione per Piano Attuativo	GF	GF	GF	11/02/2015
REV.	DESCRIZIONE <i>Description</i>	DISEGN. <i>Drawn by</i>	VERIFIC. <i>Check by</i>	APPR. <i>Appr. by</i>	DATA <i>Date</i>
PROGETTO <i>Project</i> PIANO ATTUATIVO DI INIZIATIVA PRIVATA PER LA REALIZZAZIONE DELLA NUOVA PIATTAFORMA LOGISTICA TIGROS S.P.A. COMUNE DI CASSANO MAGNAGO (VA) - VIA ALBINO BONICALZA		TITOLO DOCUMENTO <i>Document name</i> OPERE DI URBANIZZAZIONE ESTERNE AL PIANO ATTUATIVO NUOVA ROTATORIA LUNGO LA SP N 20 RILIEVO E PIANO QUOTATO - CARTA TECNICA REGIONALE			
NUMERO DOCUMENTO <i>Document number</i> PA-014.1		REV. <i>Rev.</i>		00	
FORMATO <i>Size</i>	SCALA <i>Scale</i>	LINGUA <i>Lang.</i>	FOGLIO <i>Sheet</i>		
A1	1:500	IT	1/1		
<small>La proprietà di questo disegno è riservata ai termini di legge. Qualunque riproduzione od utilizzazione anche parziale non può essere fatta senza autorizzazione. The property of this drawing is reserved according to law. Any reproduction or utilization also partial can't be marked without authorization.</small>					