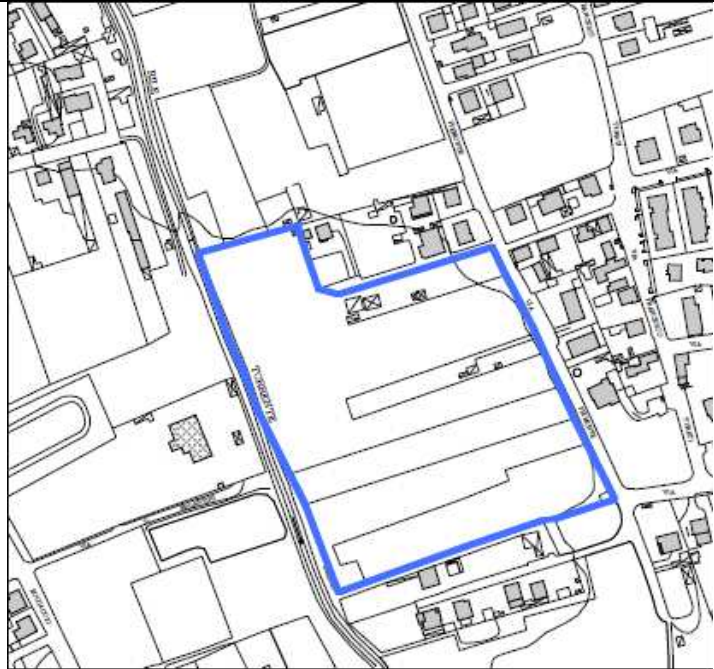
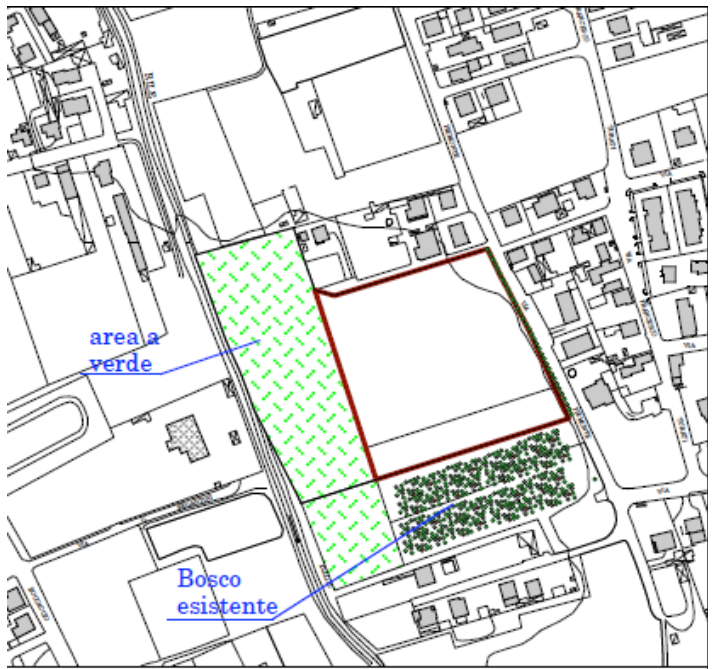


AMBITI DI PROGETTAZIONE COORDINATA

SCHEDA		APC 32													
Localizzazione		Via Piemonte													
Superficie		32.272,89 mq													
 <p>Localizzazione specifica, stato di fatto scala 1:5000</p>		OBIETTIVI DELLA PROGETTAZIONE <table border="1"> <tr> <td>Caratteristiche tipologiche, allineamenti, orientamenti e percorsi</td> <td>alberatura lungo via Piemonte</td> </tr> <tr> <td>Superfici previste, abitanti teorici insediabili</td> <td>S.l.p. 10.650,00 mq abitanti 214</td> </tr> <tr> <td>Rapporti di copertura previsti</td> <td>1 / 3</td> </tr> <tr> <td>Altezze massime e minime</td> <td>max 16,50 min 13,50</td> </tr> <tr> <td>Destinazioni d'uso non ammissibili</td> <td>Discoteche, locali notturni, attività artigianali di produzione industriali e agricole</td> </tr> <tr> <td>Requisiti qualitativi degli interventi previsti</td> <td>Riqualificazione del bosco esistente nella zona sud dell'ambito</td> </tr> </table>		Caratteristiche tipologiche, allineamenti, orientamenti e percorsi	alberatura lungo via Piemonte	Superfici previste, abitanti teorici insediabili	S.l.p. 10.650,00 mq abitanti 214	Rapporti di copertura previsti	1 / 3	Altezze massime e minime	max 16,50 min 13,50	Destinazioni d'uso non ammissibili	Discoteche, locali notturni, attività artigianali di produzione industriali e agricole	Requisiti qualitativi degli interventi previsti	Riqualificazione del bosco esistente nella zona sud dell'ambito
Caratteristiche tipologiche, allineamenti, orientamenti e percorsi	alberatura lungo via Piemonte														
Superfici previste, abitanti teorici insediabili	S.l.p. 10.650,00 mq abitanti 214														
Rapporti di copertura previsti	1 / 3														
Altezze massime e minime	max 16,50 min 13,50														
Destinazioni d'uso non ammissibili	Discoteche, locali notturni, attività artigianali di produzione industriali e agricole														
Requisiti qualitativi degli interventi previsti	Riqualificazione del bosco esistente nella zona sud dell'ambito														
 <p>schema progettuale scala 1:5000</p>		CONTENUTI DELLA CONVENZIONE <table border="1"> <tr> <td>MQ di cessione gratuita per le opere di urbanizzazione primaria</td> <td></td> </tr> <tr> <td>MQ complessivi di cessione per attrezzature pubbliche e di interesse pubblico o generale</td> <td>20.890,00 mq</td> </tr> <tr> <td>MQ di area da monetizzare in una somma commisurata all'utilità economica conseguita per effetto della mancata cessione</td> <td>0,00 mq</td> </tr> <tr> <td>Altri accordi da convenire tra i contraenti</td> <td>realizzazione di area a giardino pubblico di cui all'art. 51 delle presenti norme</td> </tr> </table>		MQ di cessione gratuita per le opere di urbanizzazione primaria		MQ complessivi di cessione per attrezzature pubbliche e di interesse pubblico o generale	20.890,00 mq	MQ di area da monetizzare in una somma commisurata all'utilità economica conseguita per effetto della mancata cessione	0,00 mq	Altri accordi da convenire tra i contraenti	realizzazione di area a giardino pubblico di cui all'art. 51 delle presenti norme				
MQ di cessione gratuita per le opere di urbanizzazione primaria															
MQ complessivi di cessione per attrezzature pubbliche e di interesse pubblico o generale	20.890,00 mq														
MQ di area da monetizzare in una somma commisurata all'utilità economica conseguita per effetto della mancata cessione	0,00 mq														
Altri accordi da convenire tra i contraenti	realizzazione di area a giardino pubblico di cui all'art. 51 delle presenti norme														
Data compilazione scheda		Maggio 2014													