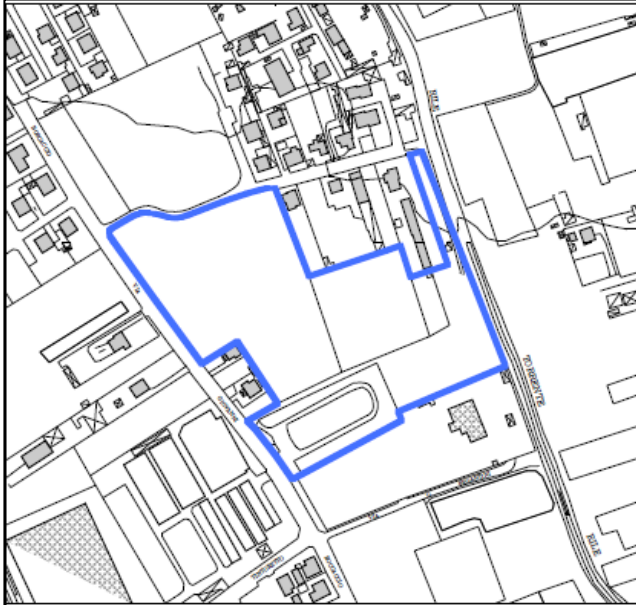
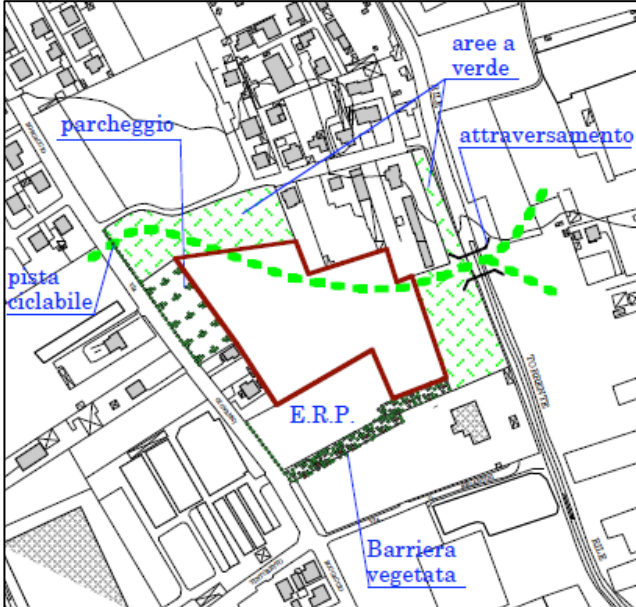


**AMBITI DI PROGETTAZIONE COORDINATA**

<b>SCHEDA</b>		<b>APC 30</b>	
<b>Localizzazione</b>		Via Boscaccio	
<b>Superficie</b>		29.725,70 mq	
 <p>Localizzazione specifica, stato di fatto scala 1:5000</p>		<b>OBIETTIVI DELLA PROGETTAZIONE</b>	
		Caratteristiche tipologiche, allineamenti, orientamenti e percorsi	alberatura lungo via Boscaccio
		Superfici previste, abitanti teorici insediabili	S.l.p. 9.810,00 mq Abitanti 196
		Rapporti di copertura previsti	1 / 3
		Altezze massime e minime	max 16,50 min 13,50
		Destinazioni d'uso non ammissibili	Discoteche, locali notturni, attività artigianali di produzione industriali e agricole
		Requisiti qualitativi degli interventi previsti	Realizzazione di barriera vegetata a sud
 <p>schema progettuale scala 1:5000</p>		<b>CONTENUTI DELLA CONVENZIONE</b>	
		MQ di cessione gratuita per le opere di urbanizzazione primaria	Quelli necessari alla realizzazione delle piste ciclabili
		MQ complessivi di cessione per attrezzature pubbliche e di interesse pubblico o generale	14.860,00 mq, di cui 4.800 mq per E.R.P.
		MQ di area da monetizzare in una somma commisurata all'utilità economica conseguita per effetto della mancata cessione	0,00 mq
		Altri accordi da convenire tra i contraenti	Realizzazione area a parcheggio, tipo 1 comma 1 art. 65 delle presenti norme, area giardino pubblico di cui all'art. 51 delle presenti norme e attraversamento ciclo-pedonale sul torrente
<b>Data compilazione scheda</b>		Maggio 2014	