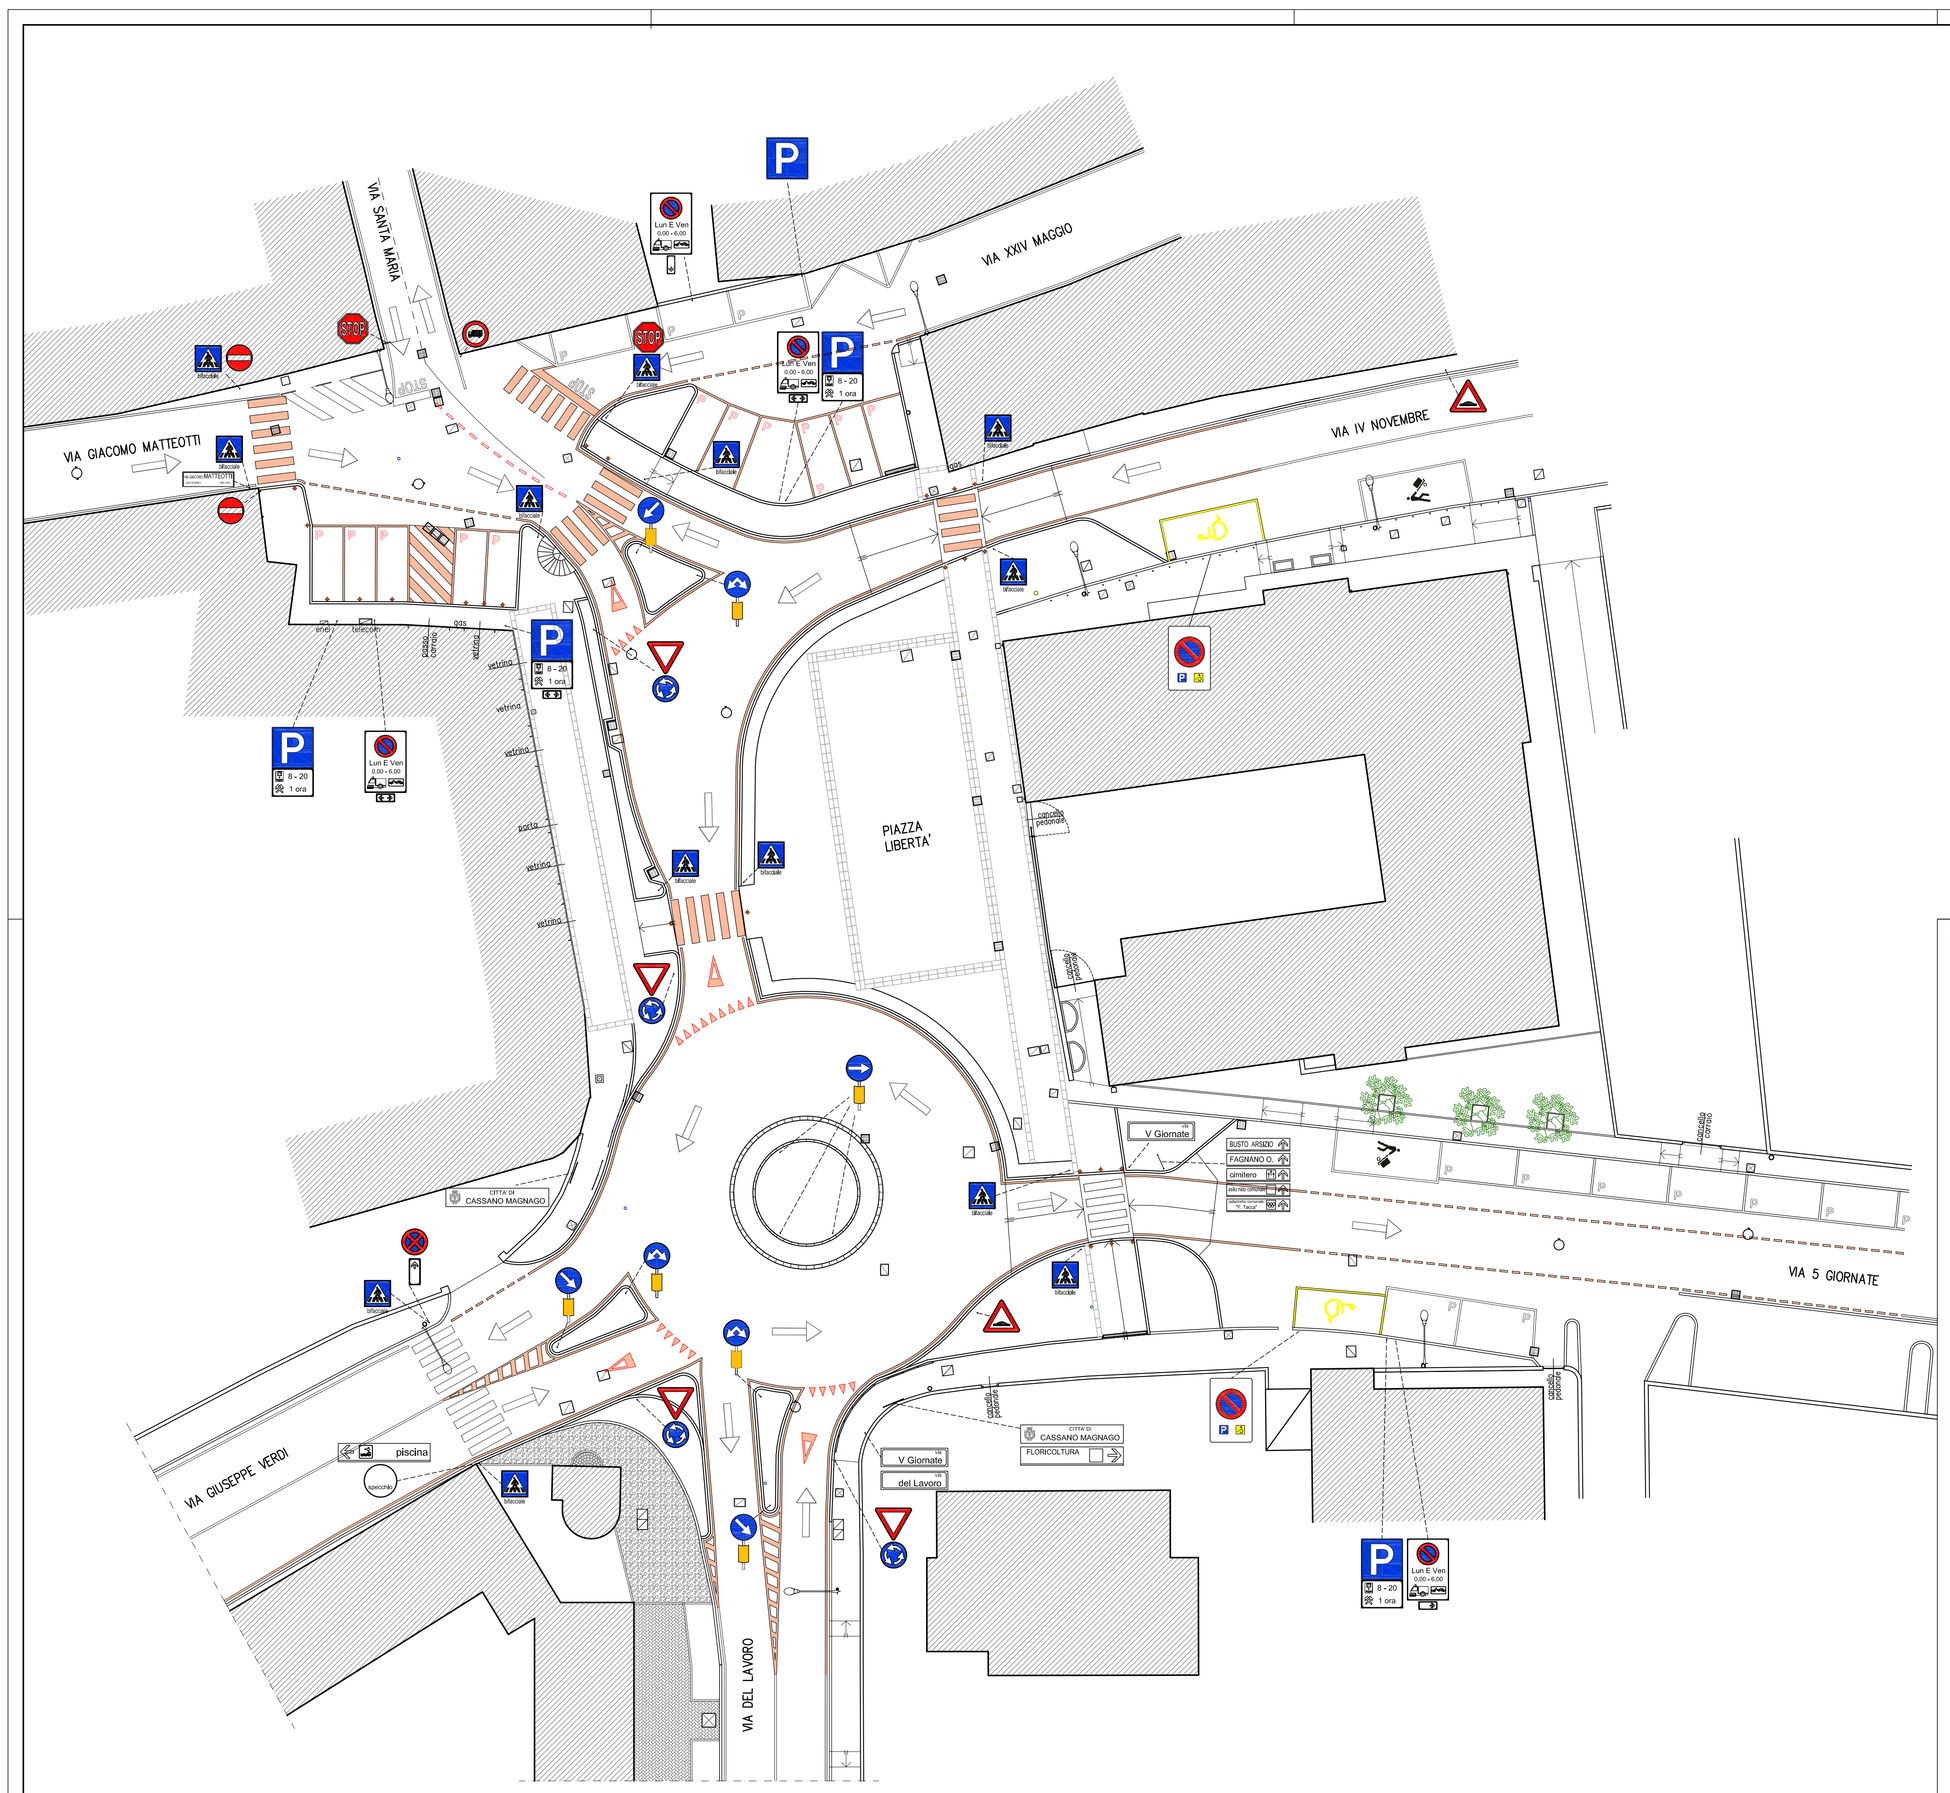


## PARTICOLARI SEGNALETICA ORIZZONTALE

### STRISCE LONGITUDINALI
(Reg. art. 138)

| TIPO DI STRISCIA | TRATTO (m) | INTERVALLO (m) | AMBITO DI APPLICAZIONE |
|---|---|---|---|
| 1 | 1,0 | 1,0 | Per strisce di svolgimento che interessano il flusso veicolare in corrispondenza di svincoli stradali e di corsie canalizzate |
| DISCONTINUE | | | |
| 1 | | | |

| LARGHEZZA MINIMA DELLE STRISCE LONGITUDINALI ESCLUSE QUELLE DEMARCATRICI (Reg. Art. 138) | |
|---|---|
| LARGHEZZA (cm) | TIPOLOGIA DI STRADA |
| 10 | Strade locali, |

| LARGHEZZA MINIMA DELLE STRISCE LONGITUDINALI DEMARCATRICI (Reg. Art. 141) | |
|---|---|
| LARGHEZZA (cm) | TIPOLOGIA DI STRADA |
| 12 | Strade locali, |

### SIMBOLI SULLA PAVIMENTAZIONE
Simbolo del PASSAGGIO
(Reg. art. 149)

| Il lato superiore del triangolo deve essere almeno 2 m del vertici dei triangoli isosceli | | | | |
|---|---|---|---|---|
| Strada tipo | a | b | d | h |
| F | 50 | 200 | 100 | 12 |

### STRISCIA TRASVERSALE RESTRITTIVA
(Reg. art. 144)

In presenza del segnale «STOP», può prevedersi, in composizione da una serie di triangoli isosceli con andamento parallelo all'asse della strada su cui è collocato.

| Strada tipo | h | t |
|---|---|---|
| F | 40 | 50 |

### VISIBILITÀ DEI SEGNALI STRADALI
(Reg. Art. 79 e 134)

| I segnali devono essere perfettamente visibili da almeno... | | |
|---|---|---|
| TIPOLOGIA DI STRADA | SEGNALI DI PERICOLO | SEGNALI DI PRESCRIZIONE |
| Zona strade, | 50 m | 80 m |
| I segnali di indicazione devono essere avvistati ad una distanza minima di 150 m. | | |

## PARTICOLARI SEGNALETICA VERTICALE

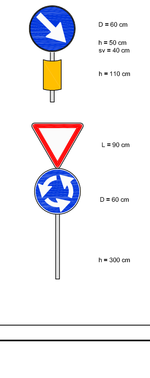


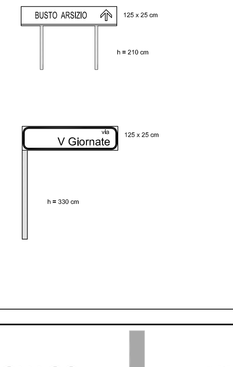


**CITTA' DI CASSANO MAGNAGO**
Provincia di Varese

# SISTEMAZIONE PIAZZA LIBERTA'

PROGETTO PRELIMINARE-DEFINITIVO

PLANIMETRIA SEGNALETICA ORIZZONTALE E VERTICALE DI PROGETTO

12
SCALA 1:200


I PROGETTISTI :
arch. Roberto Vezzani
arch. Emanuele Cagnola
geom. Mauro Gavioli

IL RUP
arch. Roberto Vezzani

IL COLLABORATORE :
geom. Valeria Vernocchi


La riproduzione o la comunicazione del presente disegno sotto qualsiasi forma deve essere autorizzata dai progettisti