



PROFILO LONGITUDINALE

profilo longitudinale del canale di scarico
scavi e riporti
ubicazione (A - B - C) delle opere bioingegneristiche

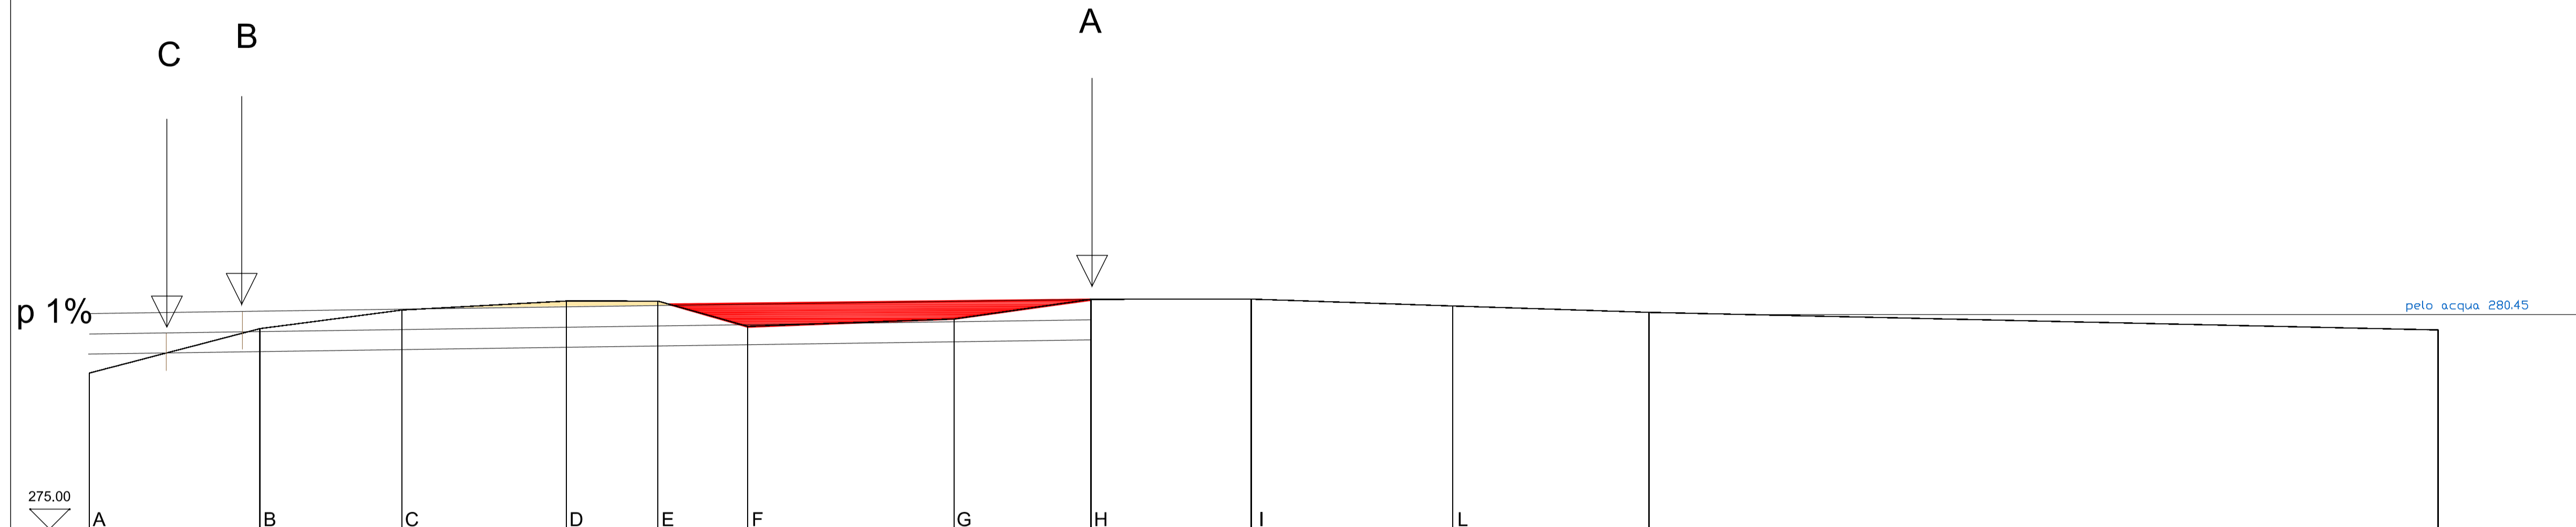


SCALA LUNGHEZZE 1 : 100
SCALA ALTEZZE 1 : 100

Punti battuti	A	B	C	D	E	F	G	H	I	L	12	
Quote	275.00	280.05	280.57	280.30	280.30	280.15	280.34	280.44	280.84	280.67	280.05	
Distanze parziali		4.34	3.61	4.19	2.32	2.29	5.25	3.48	4.08	5.13	4.99	20.07
Distanze progressive	0.00	4.34	7.95	12.14	14.46	16.75	22.00	25.48	29.56	34.69	39.68	59.75

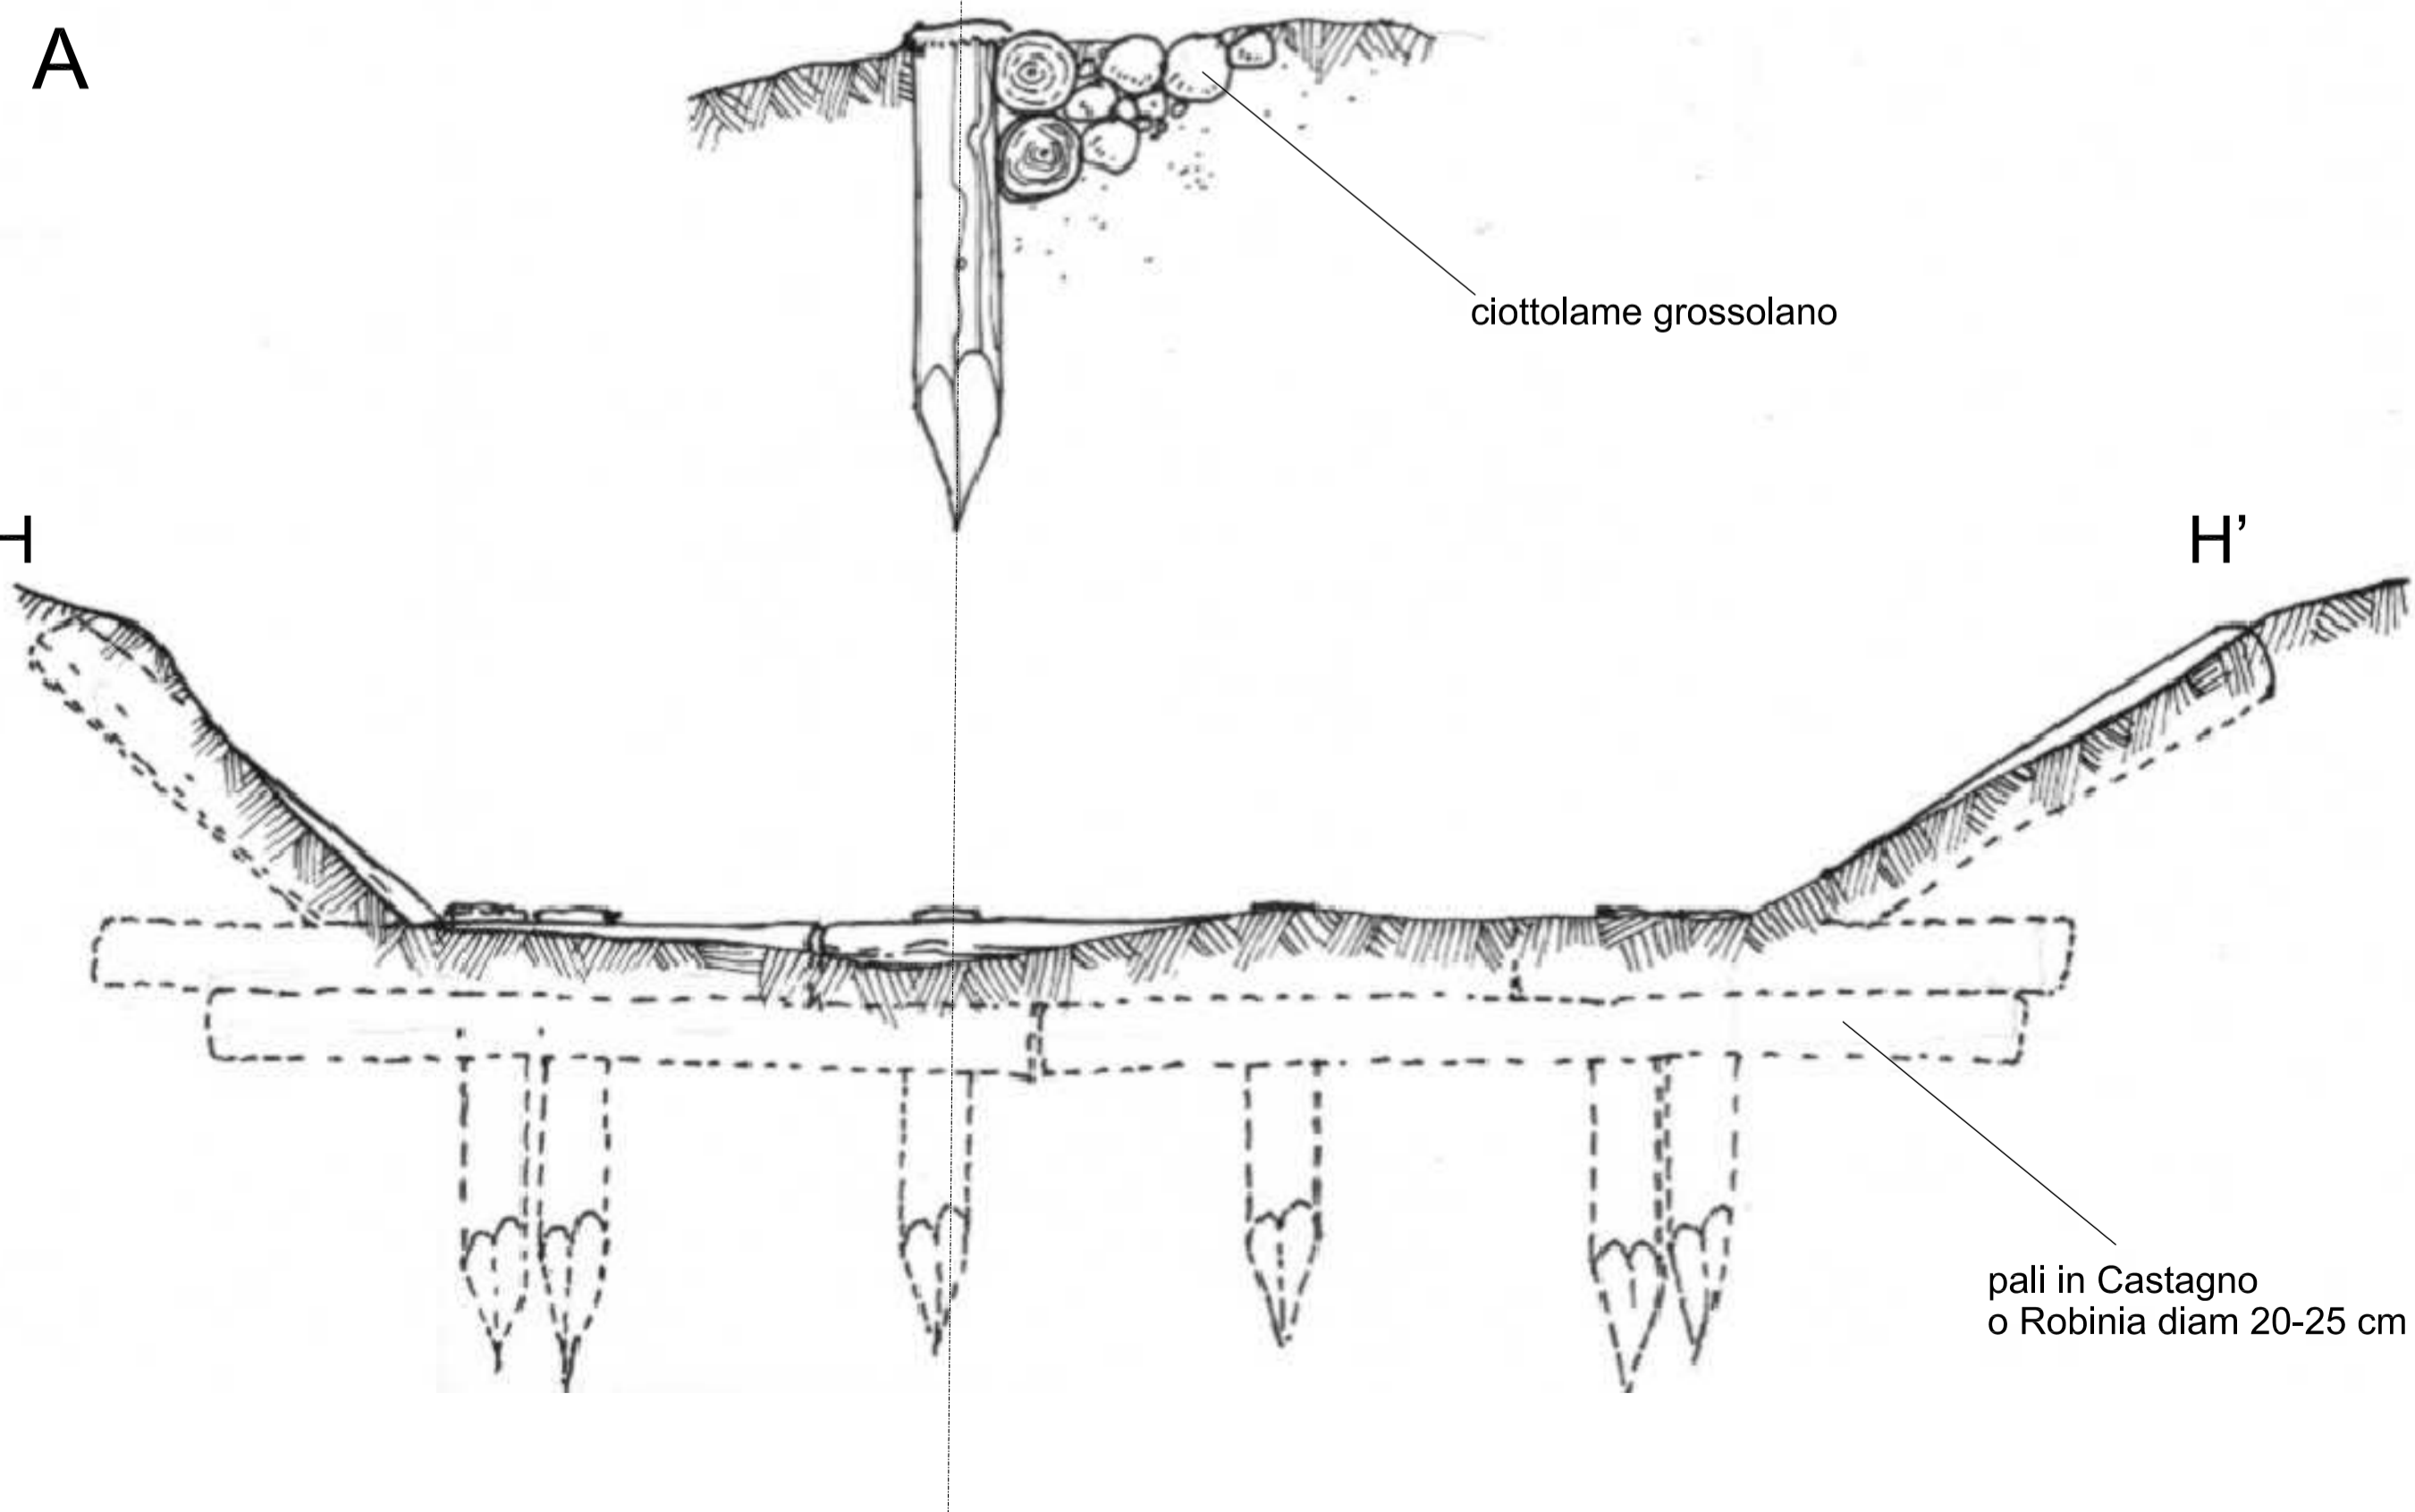

soglia H - H': prospetto e sezione
scala 1: 20

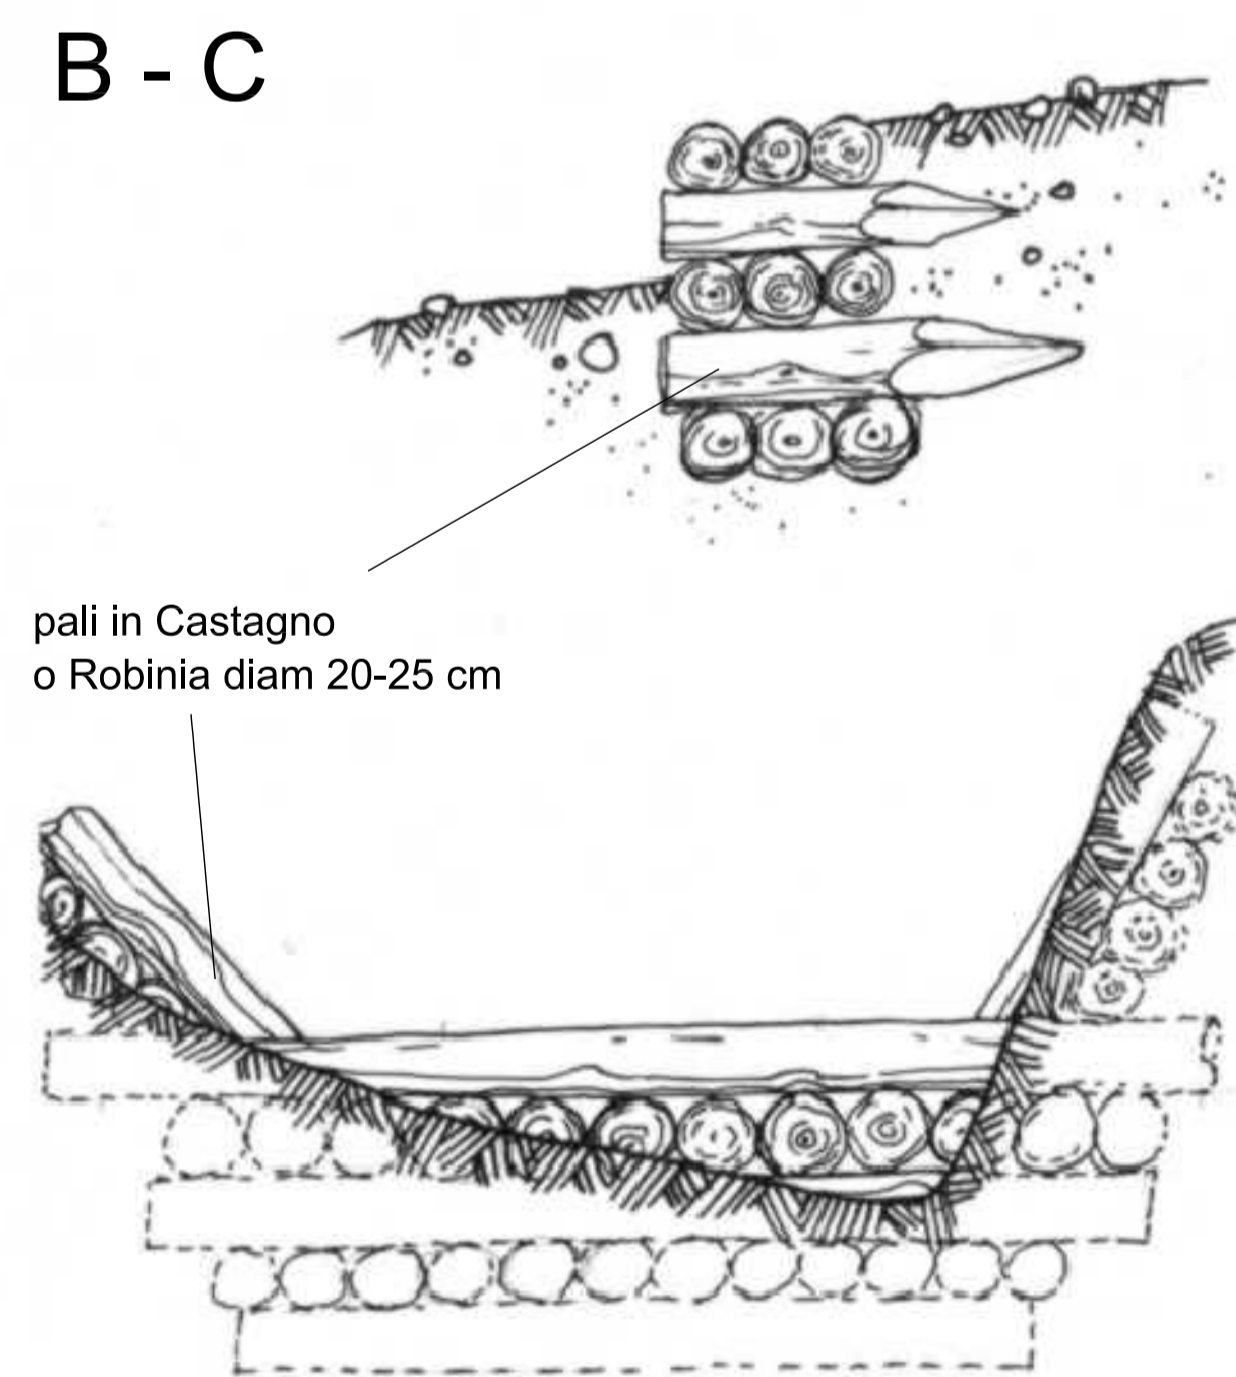

briglette B e C: prospetto e sezione
scala 1: 20



Città di Cassano Magnago
Provincia di Varese

IL PROFESSIONISTA RESPONSABILE:
dott. for. Alessandro Bianchi

Realizzazione di tangenziale nella
zona sud del territorio comunale
-strada di collegamento via Boscaccio/via dell'Ecocentro-

OPERE DI COMPENSAZIONE FORESTALE IN LOCALITÀ "BOZA" EX L.R. 31/2008 - ART. 43

PROGETTO PRELIMINARE, DEFINITIVO ED ESECUTIVO

PROGETTAZIONE - ASSOCIAZIONE TEMPORANEA IMPRESE:

 CIREVA s.r.l. Centro operativo: 20090 PREGANON (MI) via Cristoforo Colombo n. 23 Tel. 02-48400057 P.O. 02-48403227 email: info@circova.com C.F. 0155440154 - P.IVA 1280130154	 acd architecture design and development srl via della S. 20 20144 Milano Italia Tel. +39 02 4819322 Fax +39 02 4819428	 NORD-MILANO CONSULT via Garibaldi 9 21050 BUSTO ARSIZIO (VA) Italia Tel. +39 0331 477109 Fax +39 0331 329388 email: segreteria@nordmi.com
--	---	---

PROGETTO
Canale di scarico: profilo e particolari delle opere bioingegneristiche

DATA:	SETTEMBRE 2010	DISEGNO N.:	39250	RESPONSABILE UNICO DEL PROCEDIMENTO:	Arch. Roberto Vezzani
ALLEGATO:	5	SCALA:	1:100/1:20		
D					
C					
B					
A					
REV.		AGGIORNAMENTO OTTOBRE 2010			
	DESCRIZIONE	DATA	VERIFICATO RESP. TECNICO	CONTROLLATO ING.	APPROVATO ING.