



PLANIMETRIA DI PROGETTO

scala 1:100

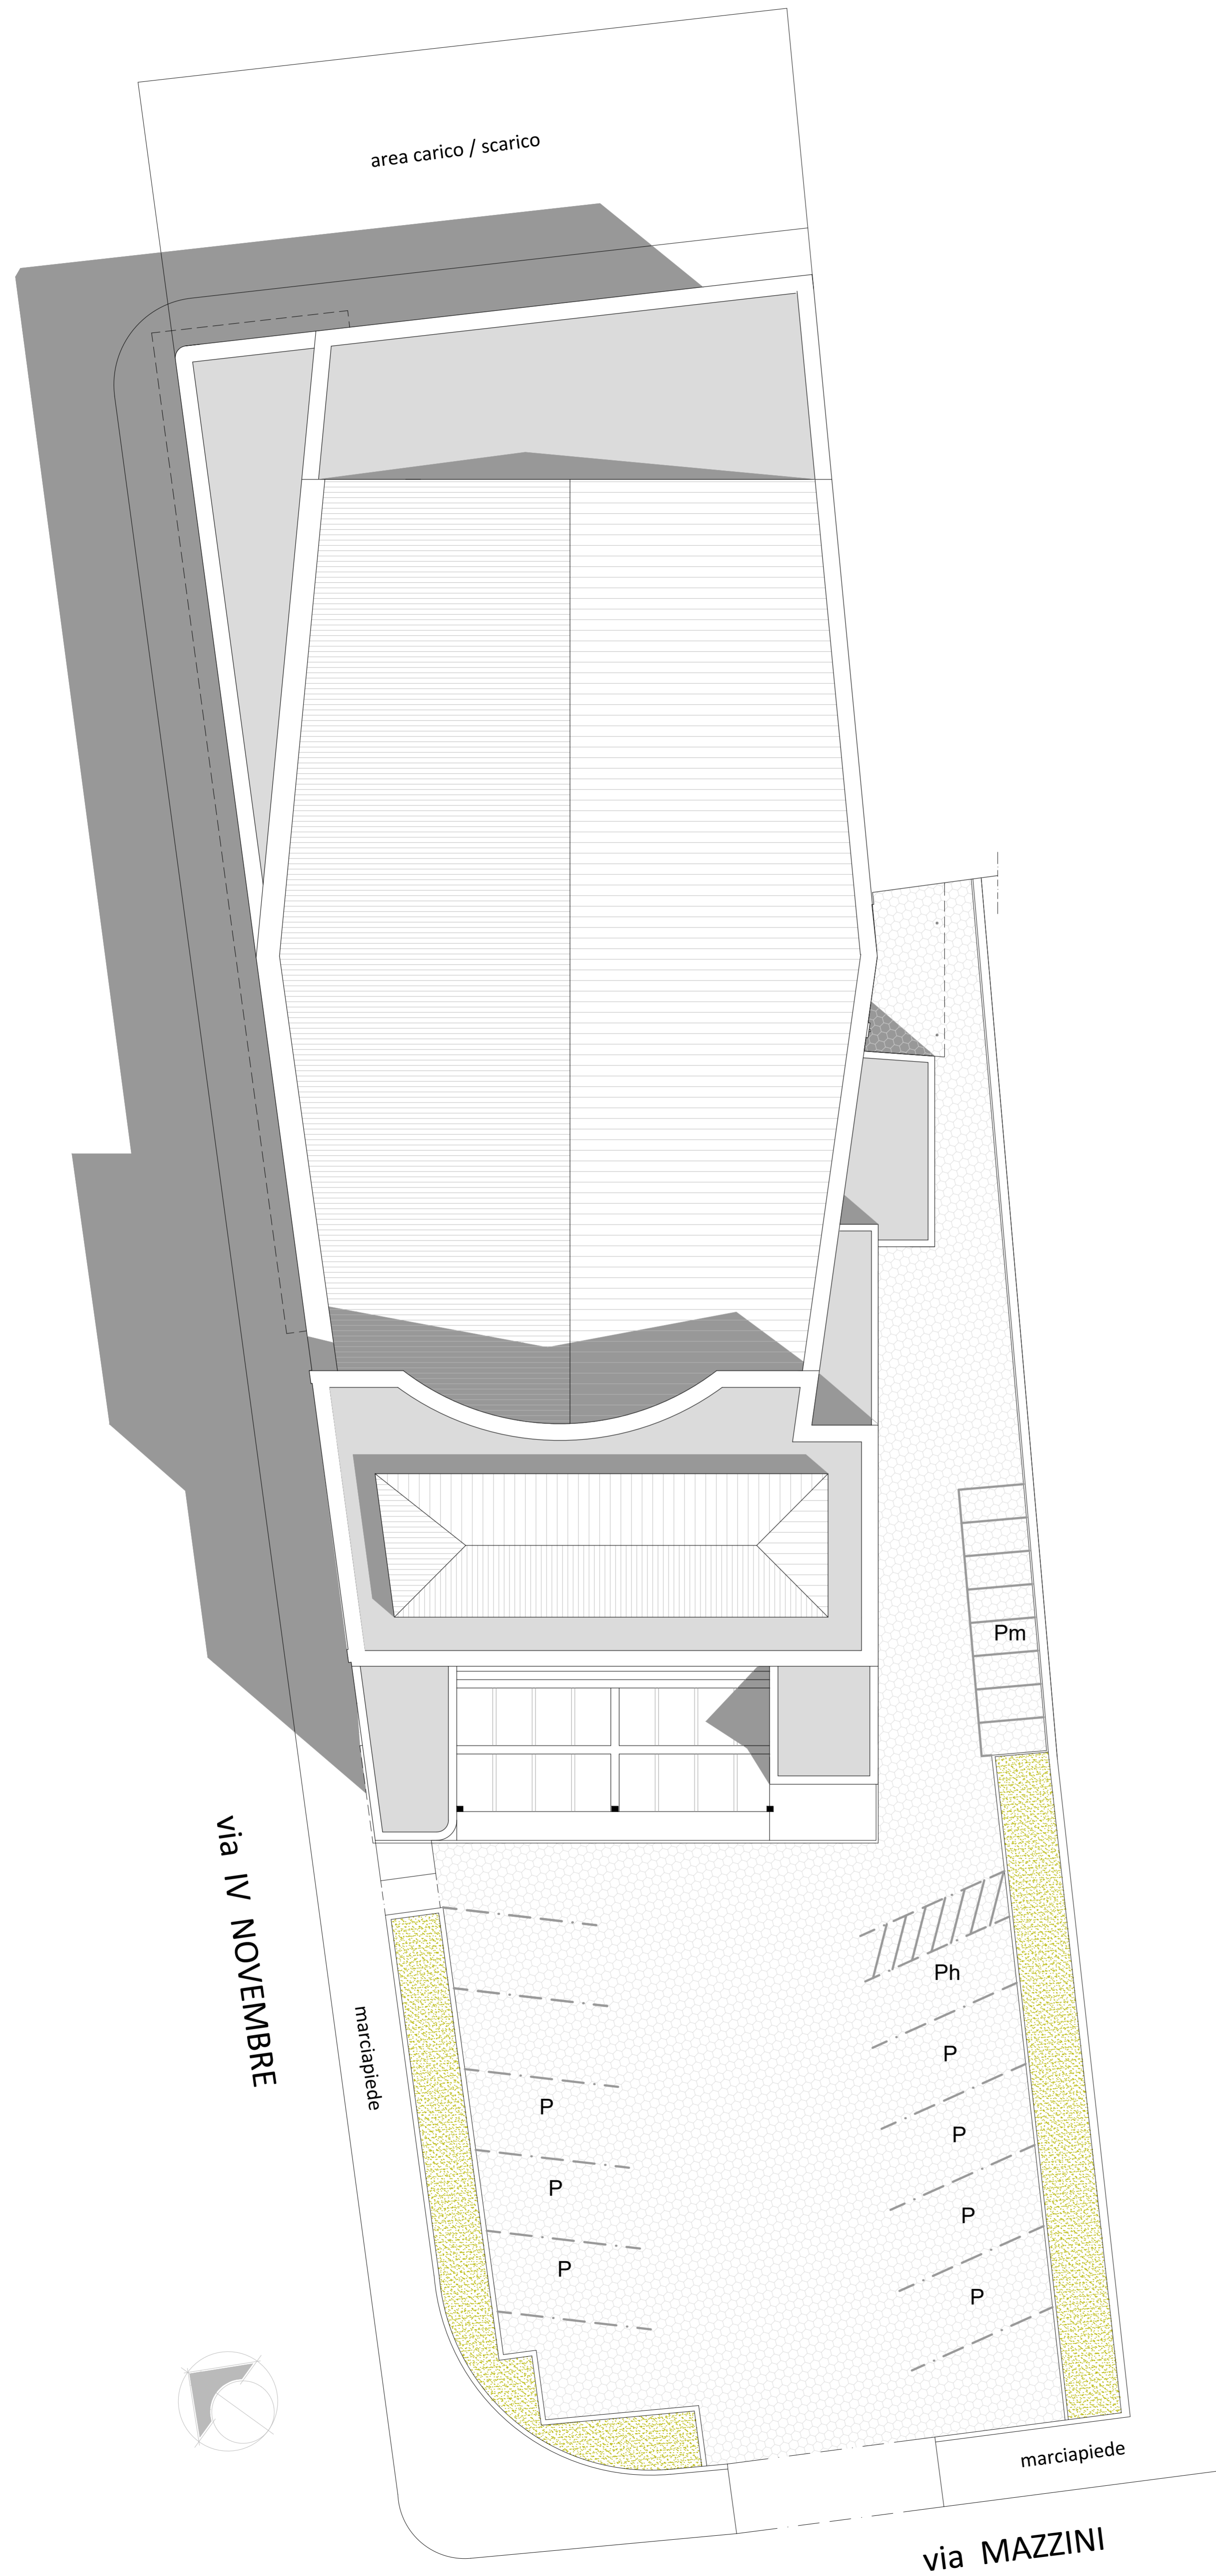

PLANIMETRIA

scala 1:200

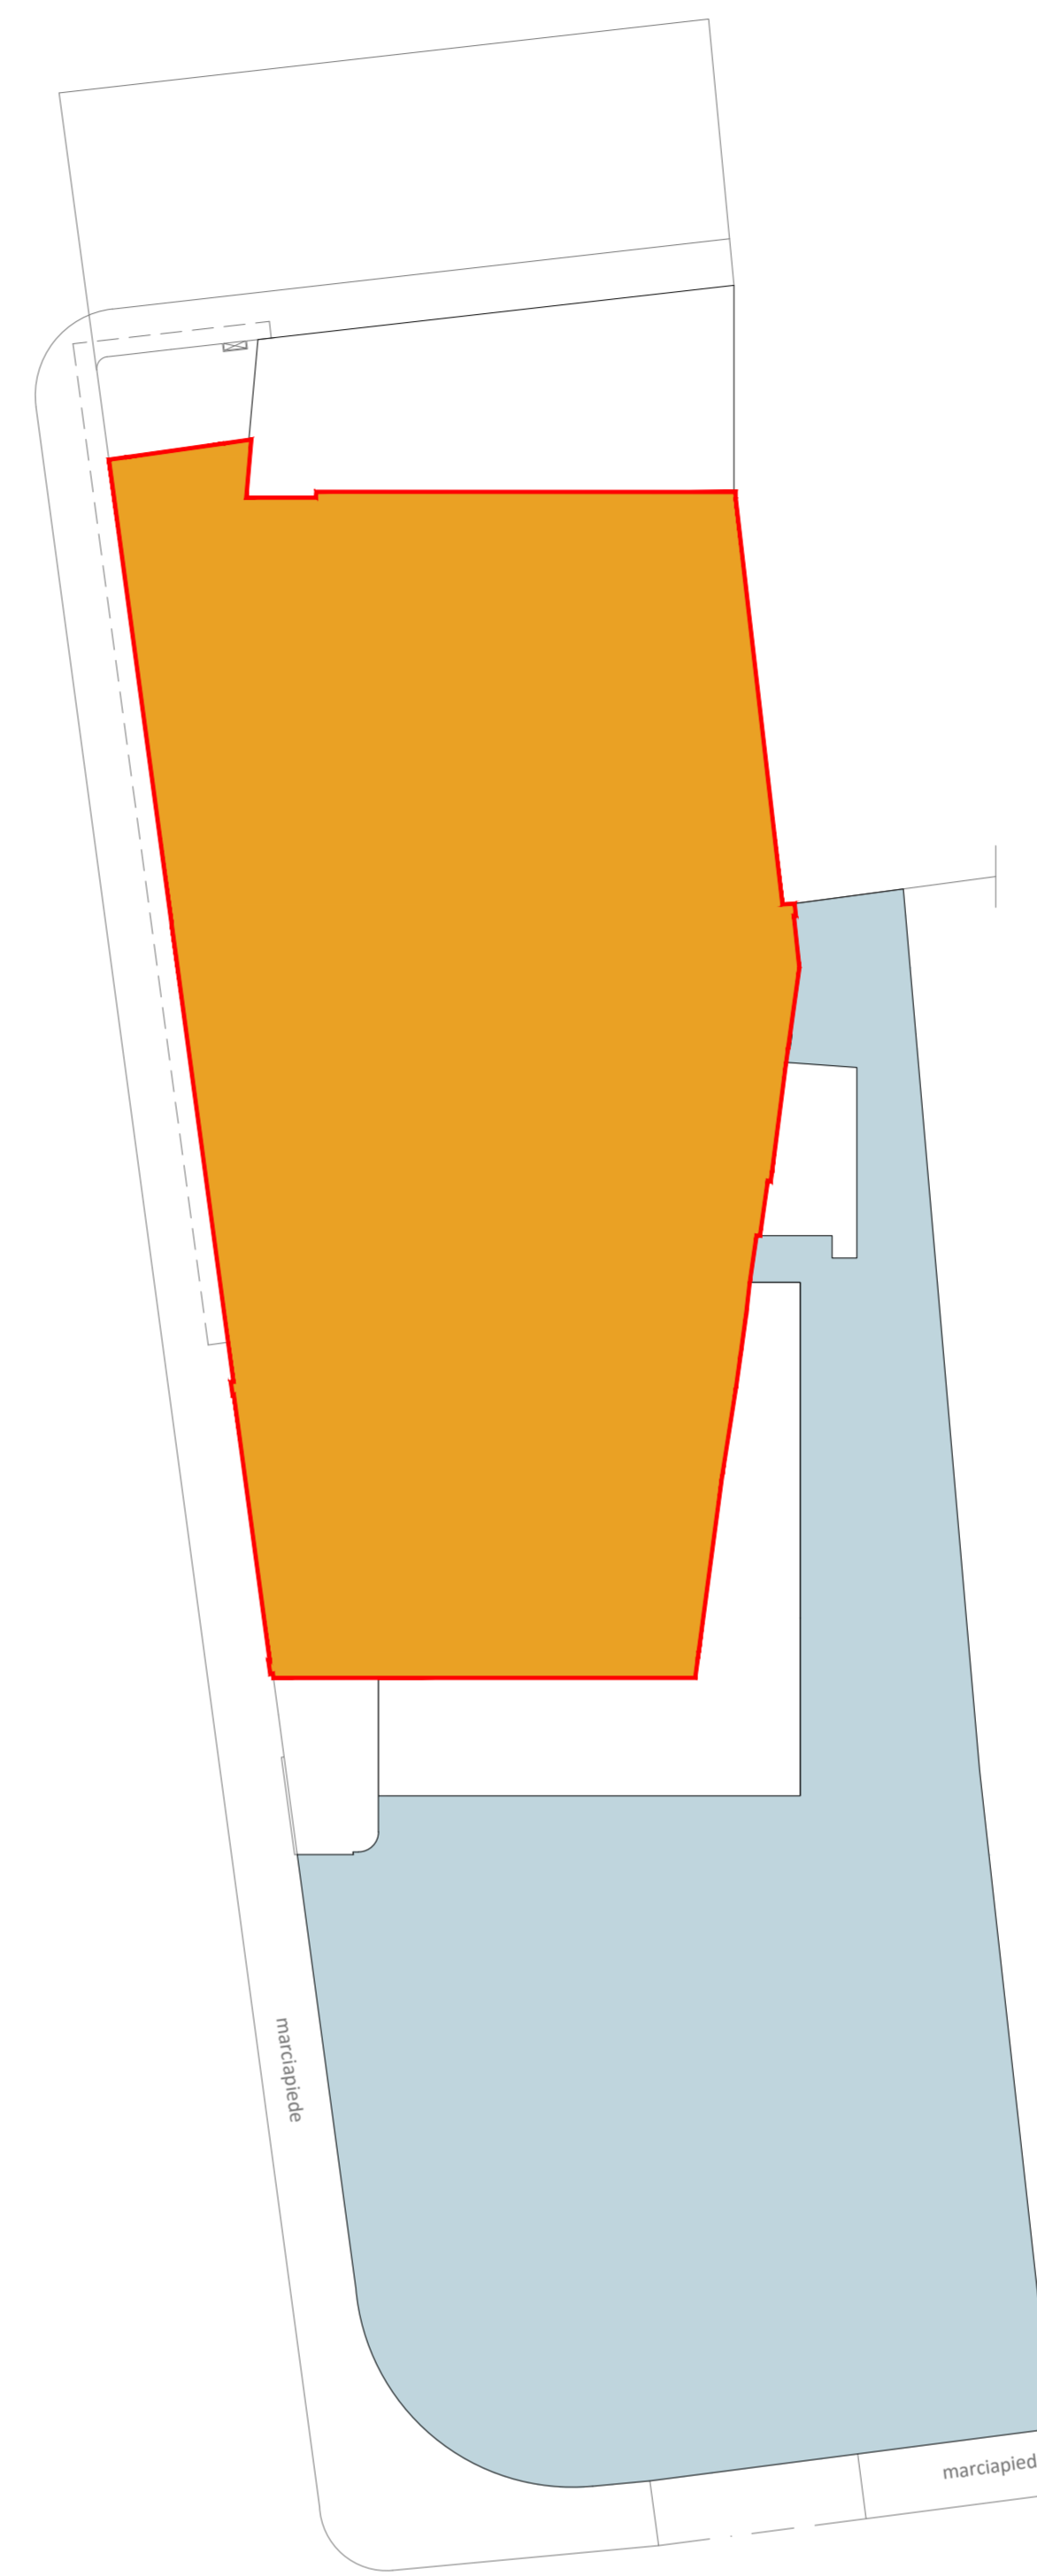

- SUPERFICIE COMMERCIALE
mq. 599
- AREA PARCHEGGIO ESTERNA
mq. 492


ESTRATTO ORTOFOTO



ESTRATTO MAPPA CATASTALE


Foglio 11 - Particelle n. 3671-8058

SCALA 1:2000

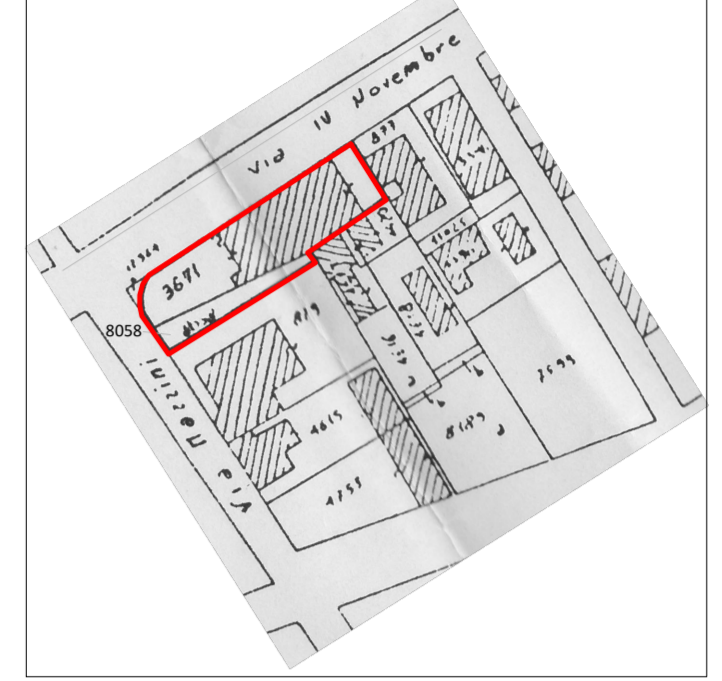


ESTRATTO Data Base Topografico

SCALA 1:2000

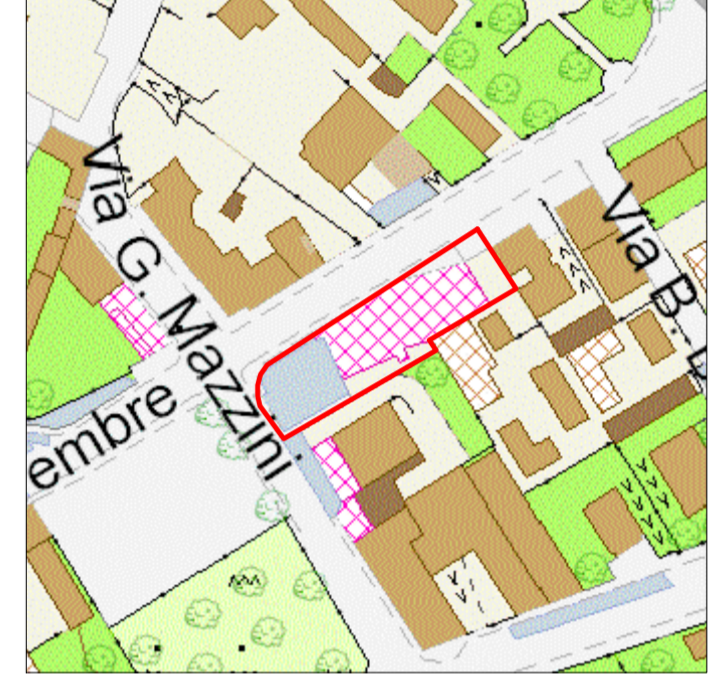

ESTRATTO P.G.T. vigente (tavola PR_2_2)

SCALA 1:2000

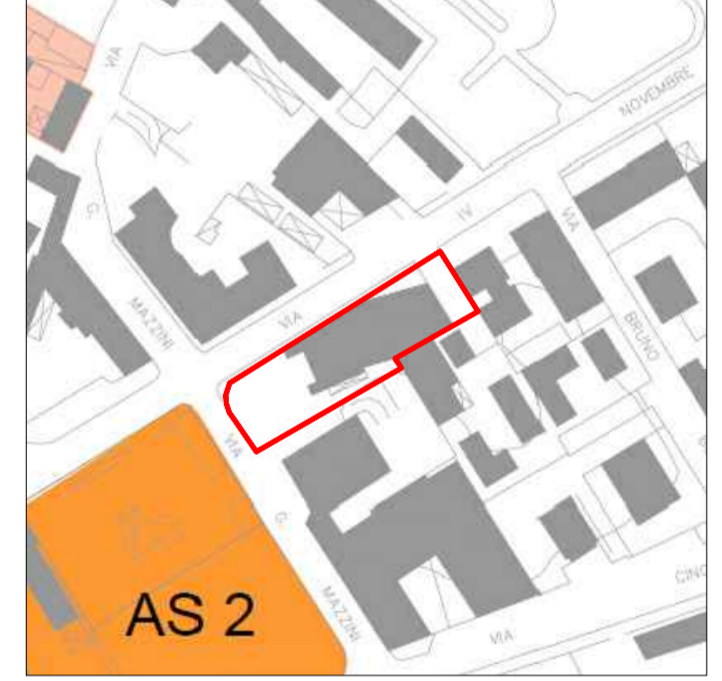

COMUNE DI CASSANO MAGNAGO
(PROVINCIA DI VARESE)

PIANO ATTUATIVO PER APERTURA
INSEDIAMENTO COMMERCIALE ESISTENTE
(ART. 12 L. R. 12/2005)



COMMITTENTE: IMMOBILIARE C.B.A. DI FRANCA MANTORI E C SAS
LARGO CAMUSSI, 5 21013 GALLARATE (VA)

OGGETTO: PLANIMETRIE
ESTRATTI CARTOGRAFICI

TAVOLA UNO SCALA 1:100 - 1:200 - 1:2.000

DATA MAGGIO 2016

IL COMMITTENTE

IL PROGETTISTA