





VERIFICA DINAMICA SU BUS SINGOLO

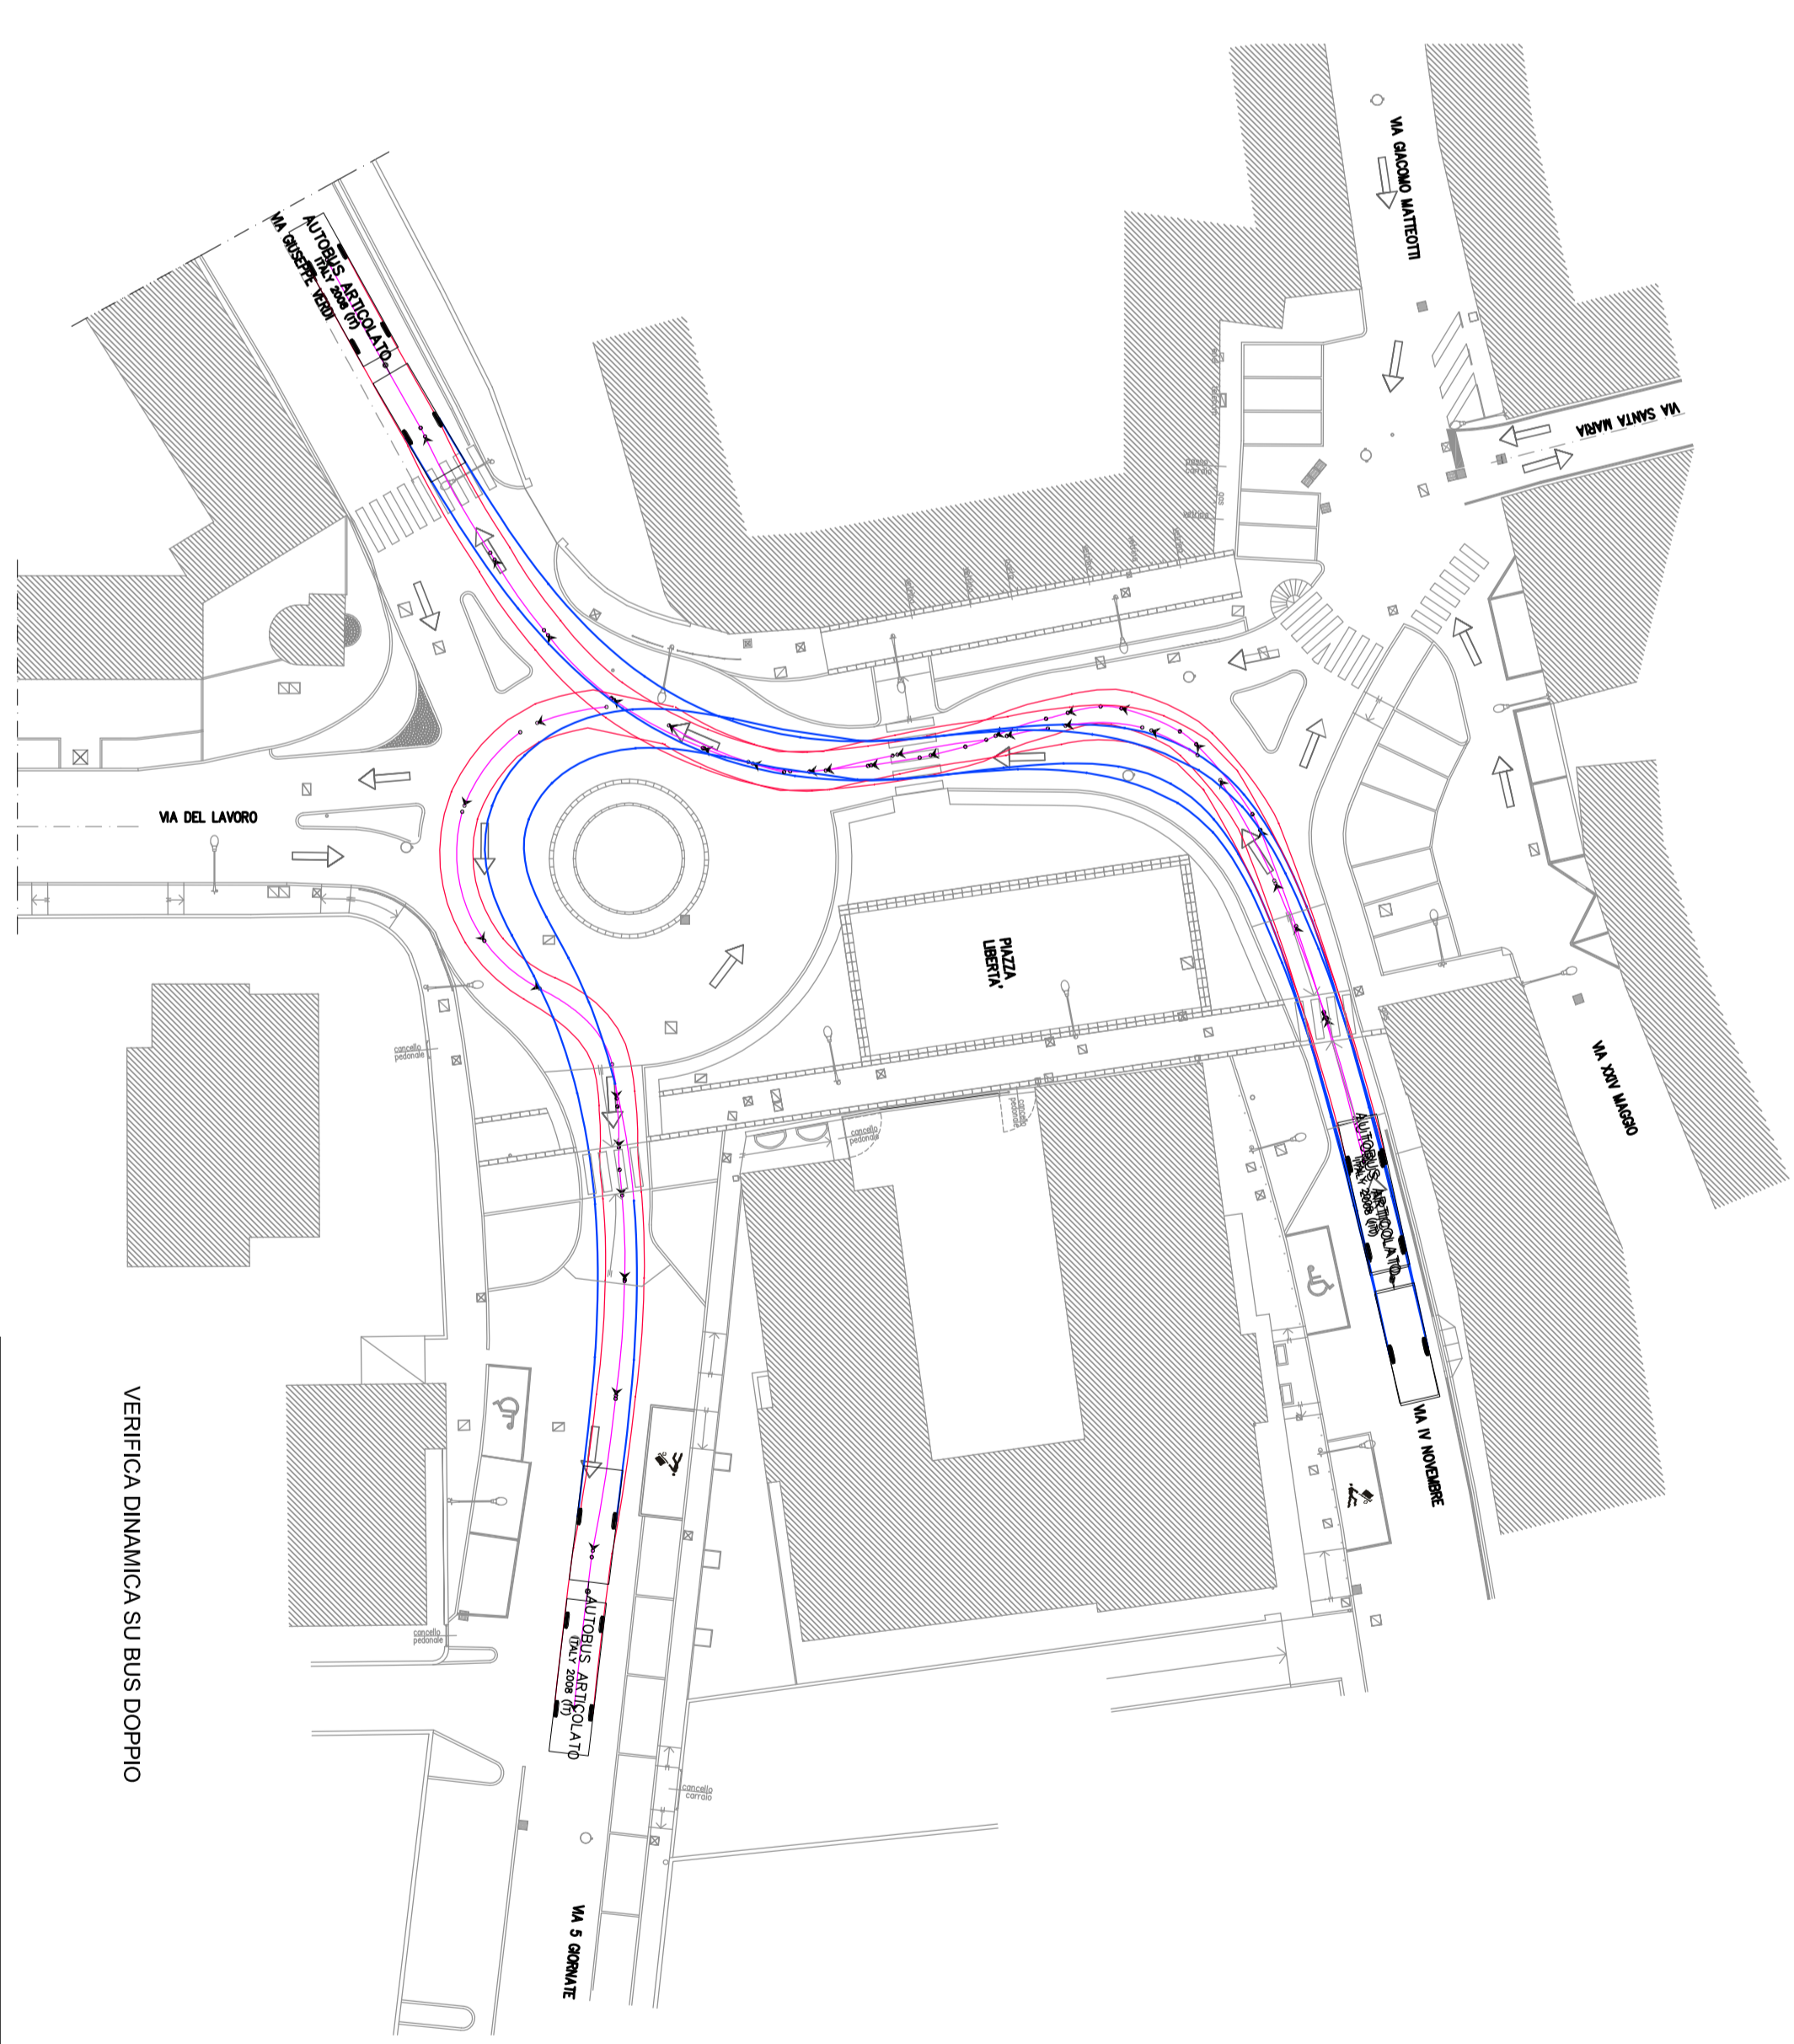

VERIFICA DINAMICA SU BUS DOPIO

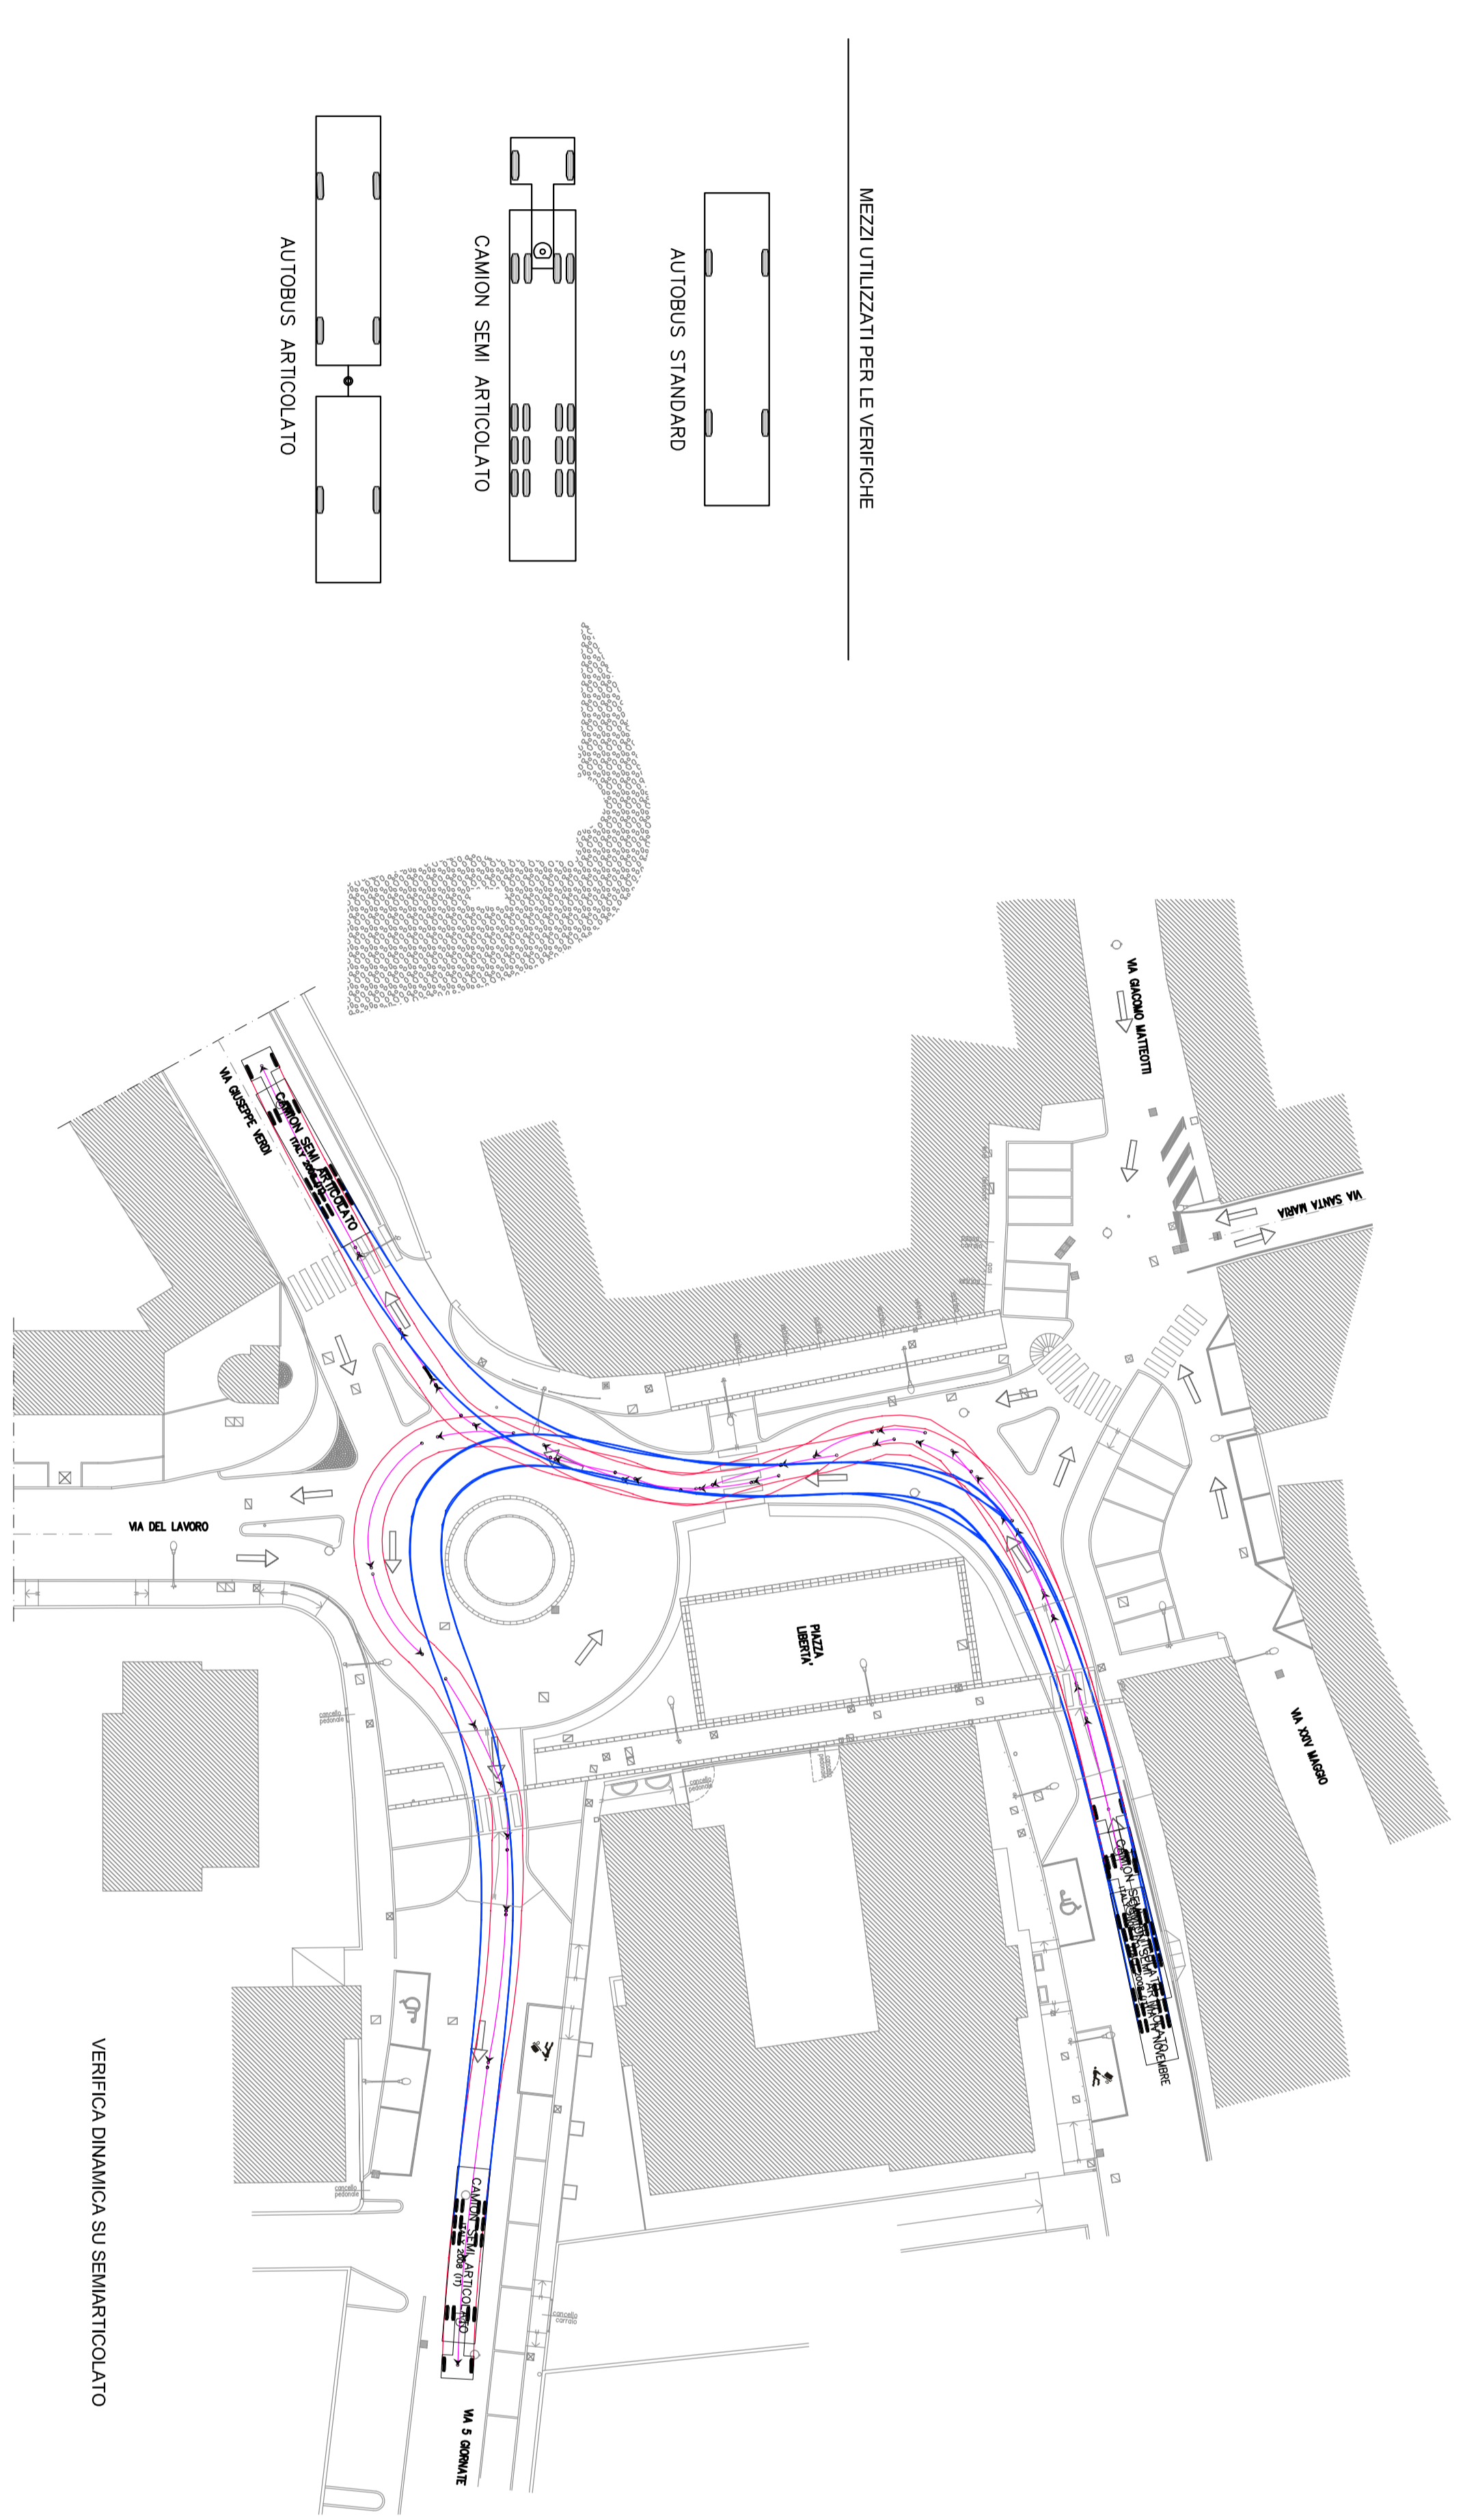

VERIFICA DINAMICA SU SEMIARTICOLATO

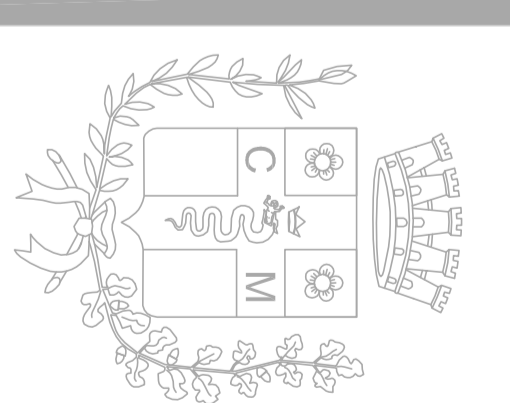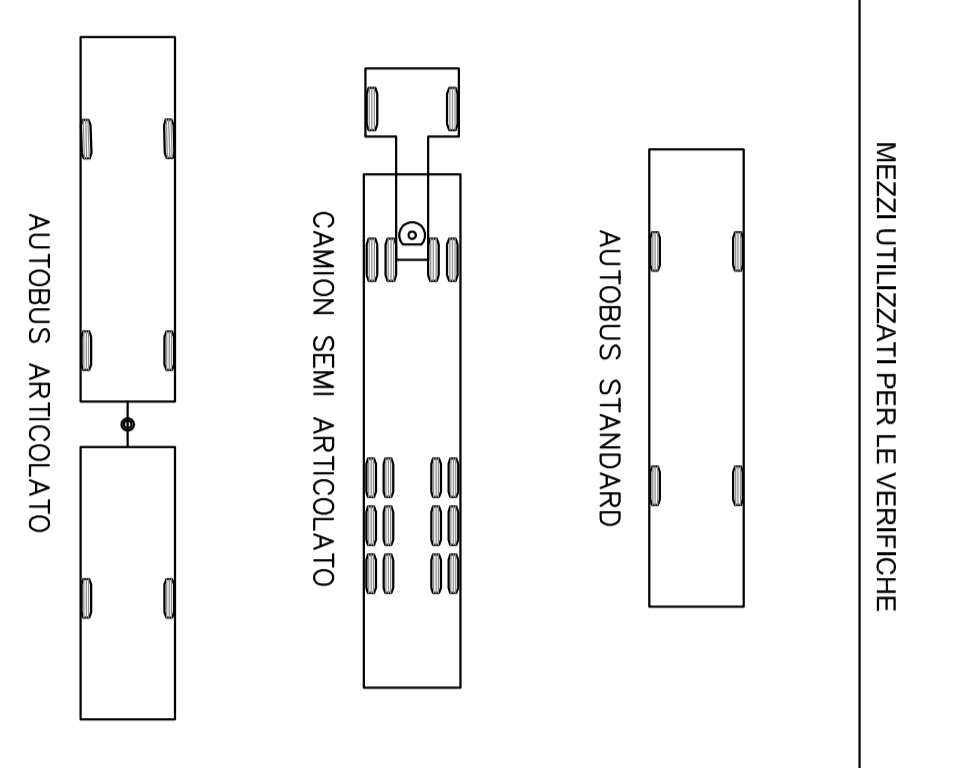

**CITTA' DI CASSANO MAGNAGO**  
Provincia di Varese

**SISTEMAZIONE PIAZZA LIBERTA'**

**PROGETTO PRELIMINARE-DEFINITIVO**

**PLANIMETRIA VERIFICHE DINAMICHE  
DI PROGETTO**

**8**  
SCALA 1:500

**I PROGETTISTI:**  
arch. Roberto Vezzani  
arch. Emanuele Copola

**IL RUP:**  
arch. Roberto Vezzani

**IL COLLABORATORE:**  
gen. Valeria Verocelli

**gen. Mauro Ghidini**

La riproduzione e la comunicazione del presente disegno sono vietati senza il permesso scritto del progettista.